


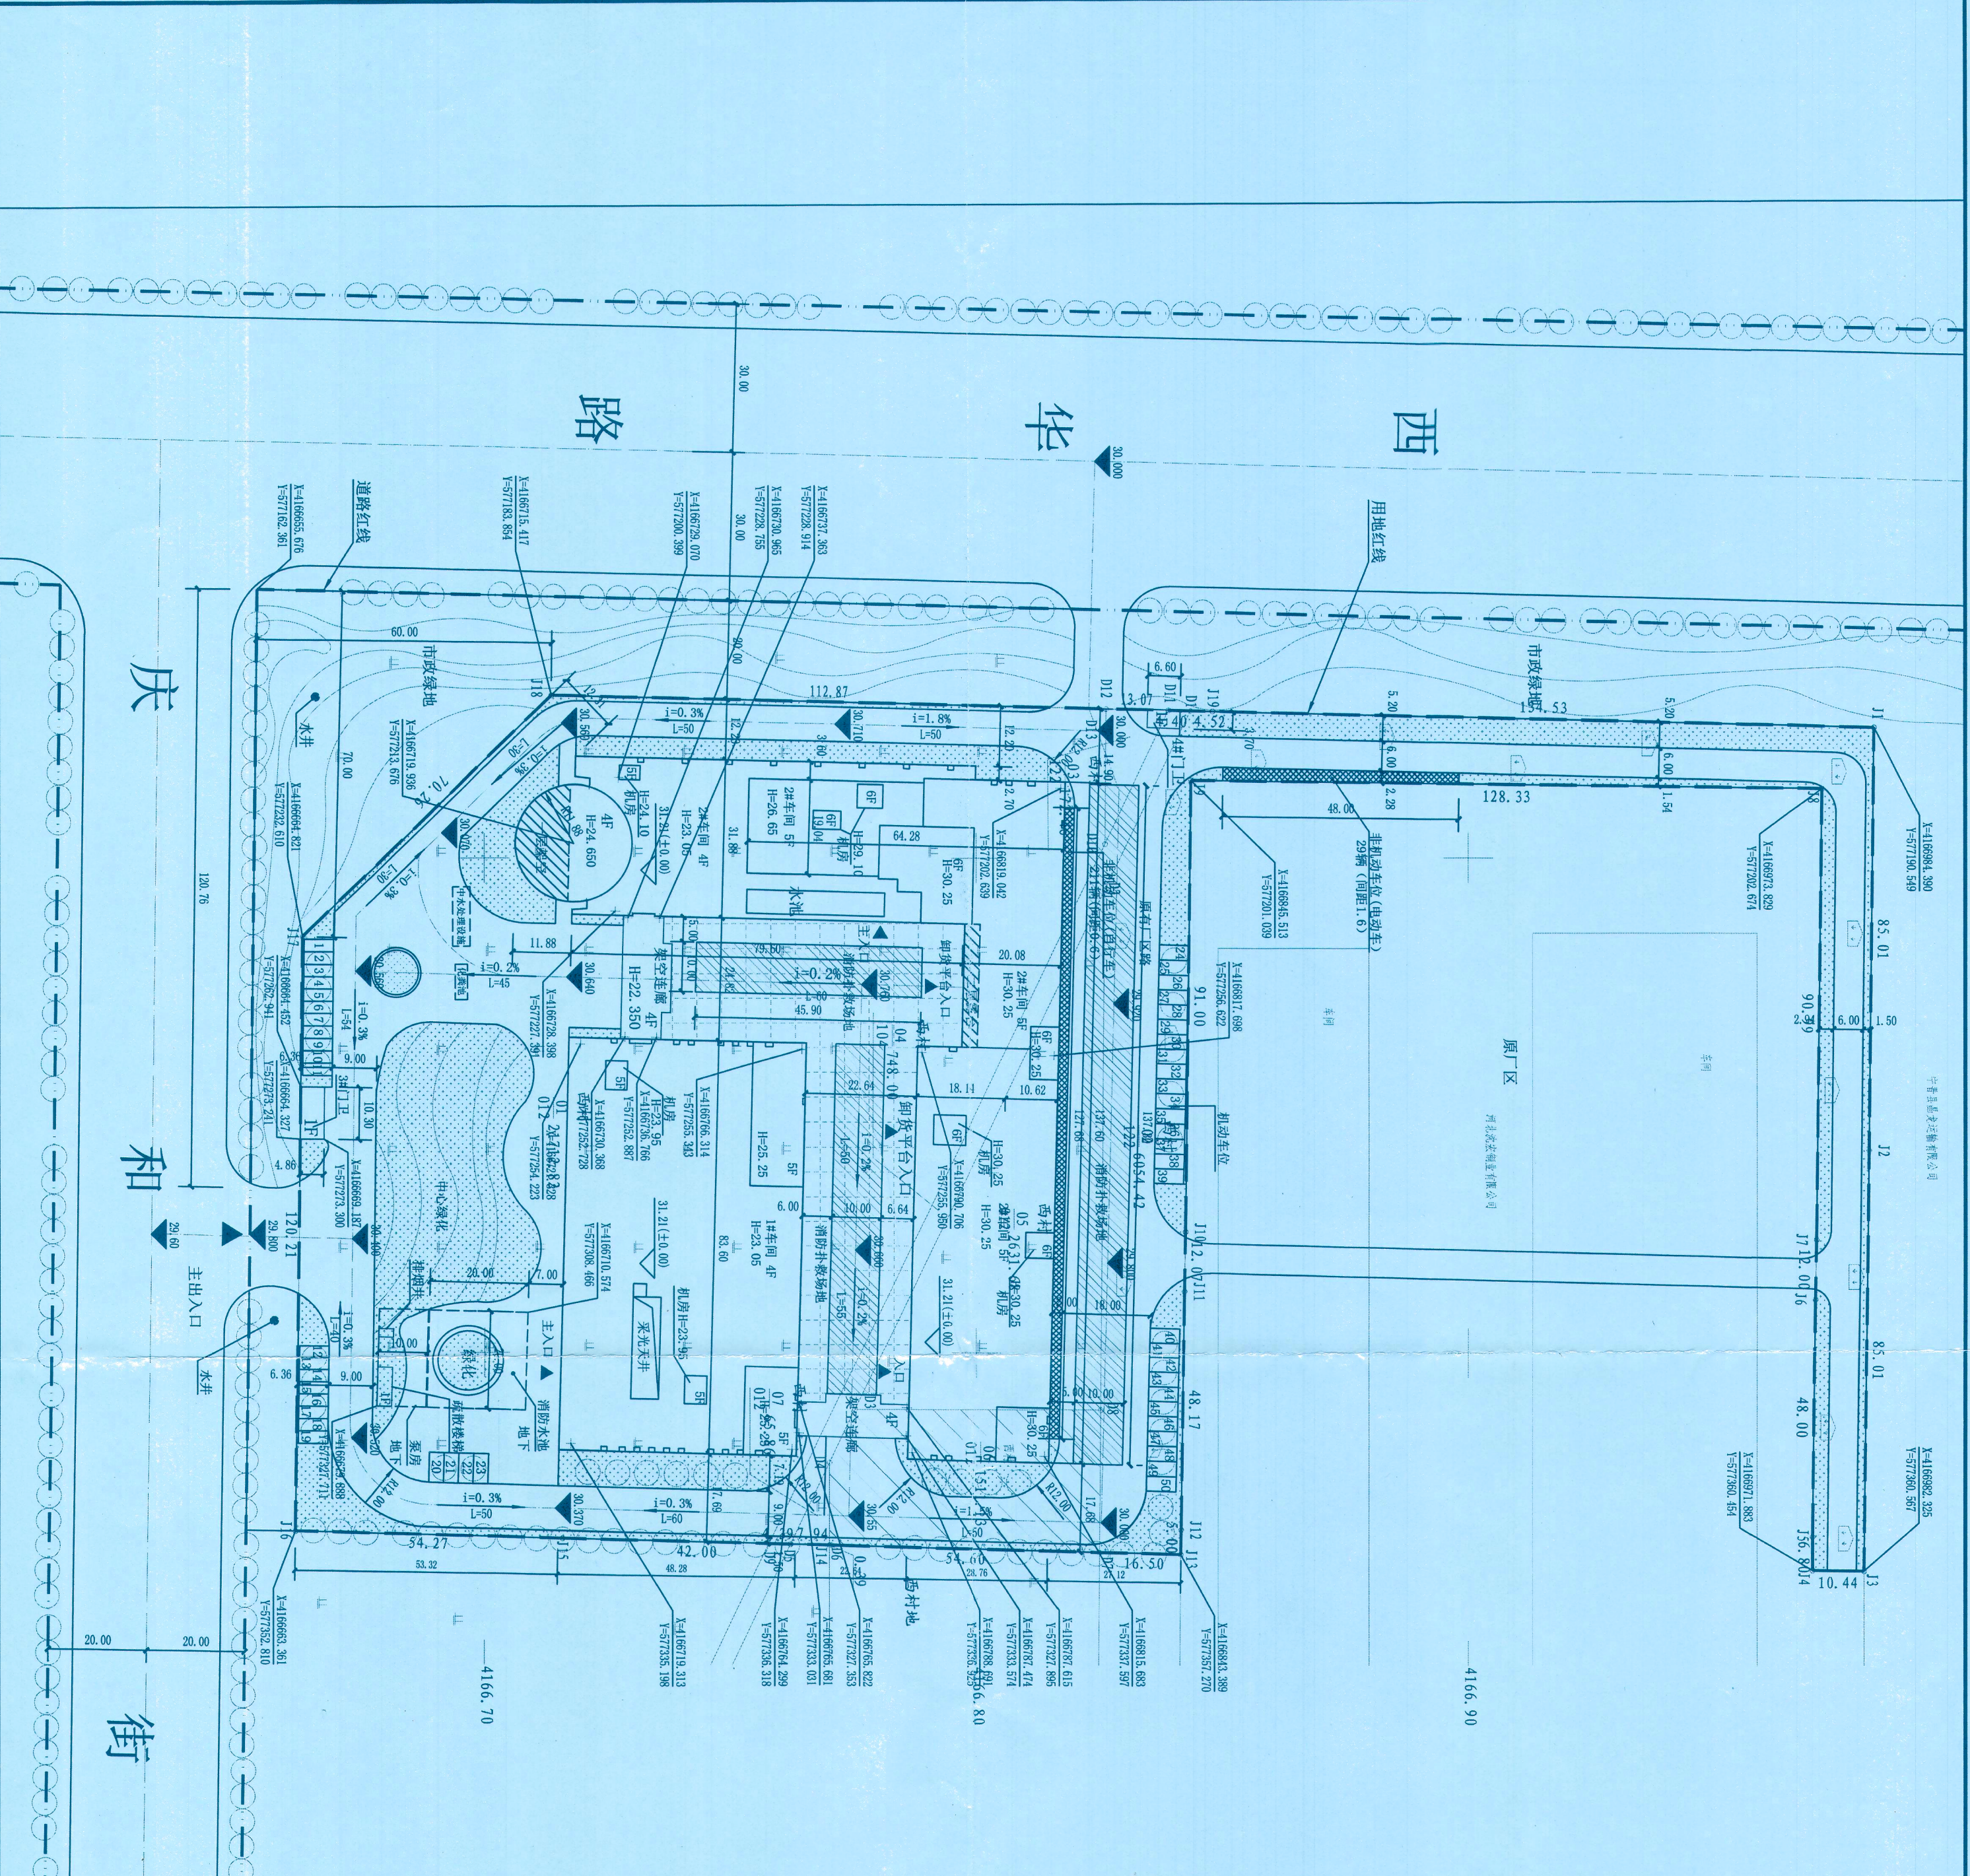

综合技术经济指标		
名称	单位	数值
规划总用地面积	m ²	32986
总建筑面积	m ²	47355.66
地上总建筑面积	m ²	47255.66
其中		
1#车间	m ²	16250.2
2#车间	m ²	29880.9
3#门卫	m ²	50.06
4#门卫	m ²	24.4
其它	m ²	1250.1
地下总建筑面积	m ²	600
其中		
消防水池	m ²	400
水泵房	m ²	200
装卸场地占地面积	m ²	10733.6
建筑系数	%	3120.2
绿化率	%	42.11
容积率	-	20.0
机动车停车位	辆	1,437
非机动车停车位	辆	50
非机动车位采用绿道停车场,绿化面积折减为342m ² (系数0.4)		
非机动车位采用绿道停车场,绿化面积折减为110m ² (系数0.3)		

会签

Joint Check up

总图	给排水
建筑	暖通
结构	电气

备注

Notes

* 本图纸的版权, 属华诚博远工程技术有限公司所有, 不得用于本工程以外范围。
* 本图纸需手签并全方可用于施工。

设计阶段

Design Stage

方案	初设	报规	招采	施工
----	----	----	----	----

人防

消防

园林

绿建

单位出图章

Company Seal

工程号

HC-1946

专业

建筑

图号

建总-01

比例

1:1000

日期

2019年7月

子项名称

Sub Item

董泰电子商务产业园

图纸名称

Title

总平面图

设计

Design

李华瑞

审核

Check

李华瑞

审批

Approval

李华瑞

注册

Registration

李华瑞

项目负责

Project Manager

李华瑞

专业负责

Specialist

李华瑞

审核

Check

李华瑞

审批

Approval

李华瑞

华诚博远工程技术有限公司

华诚博远工程技术有限公司

华诚博远工程技术有限公司

城乡规划编制甲级

城乡规划编制甲级

城乡规划编制甲级

风景园林专业甲级

风景园林专业甲级

风景园林专业甲级

市政行业专业乙级

市政行业专业乙级

市政行业专业乙级

新能源发电专业乙级

新能源发电专业乙级

新能源发电专业乙级