


宁晋县2024年第13批次建设用地1号地土地勘测定界图

4168.20-38581.03

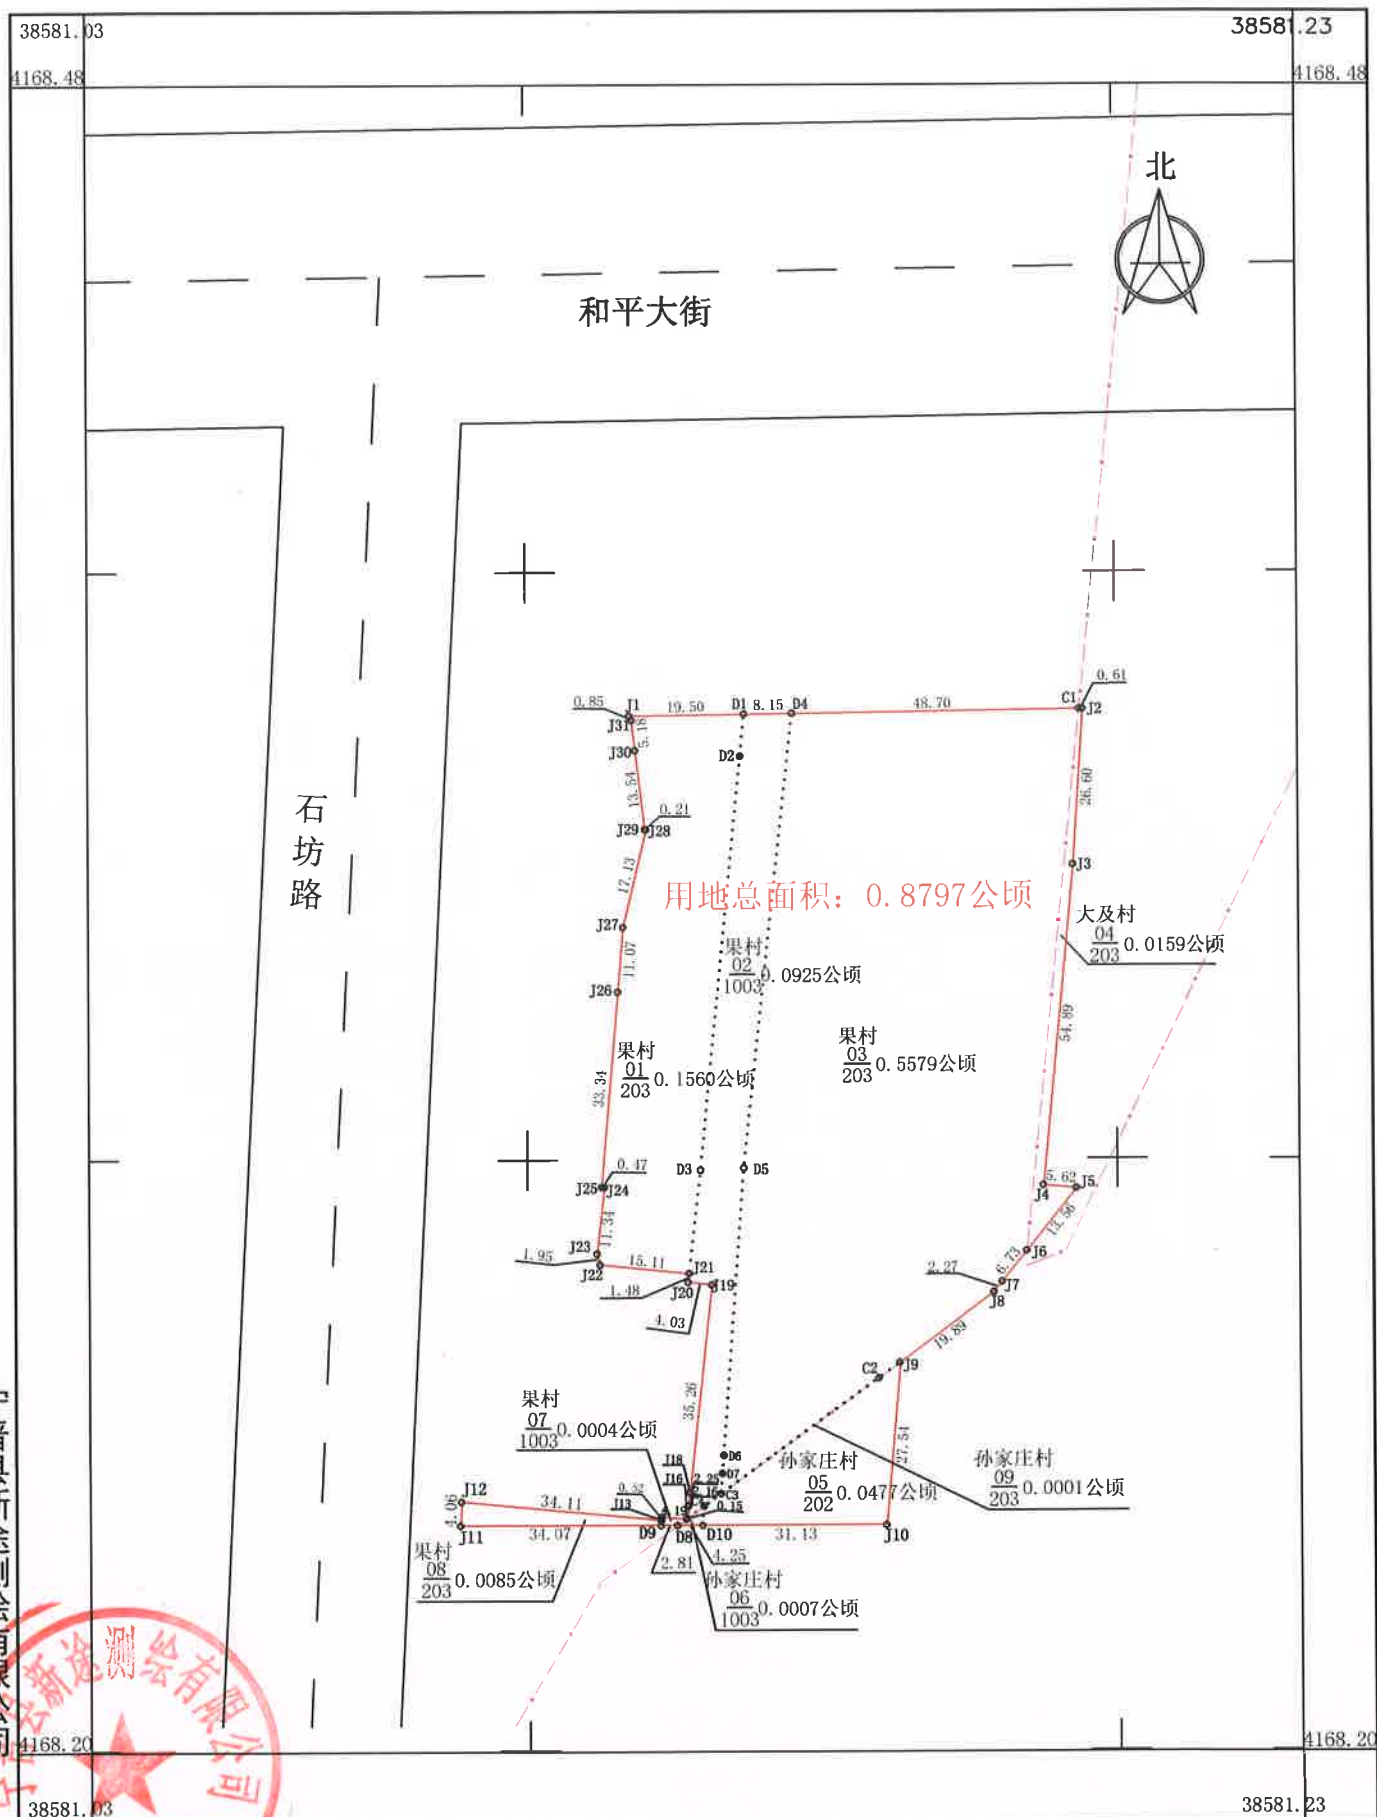

宁晋县新途测绘有限公司



1:1000

测量员: 尹 旺
绘图员: 王广繁
检查员: 方金成