


宁晋县2024年第3批次增减挂钩1号地土地勘测定界图

4168.21-38581.00

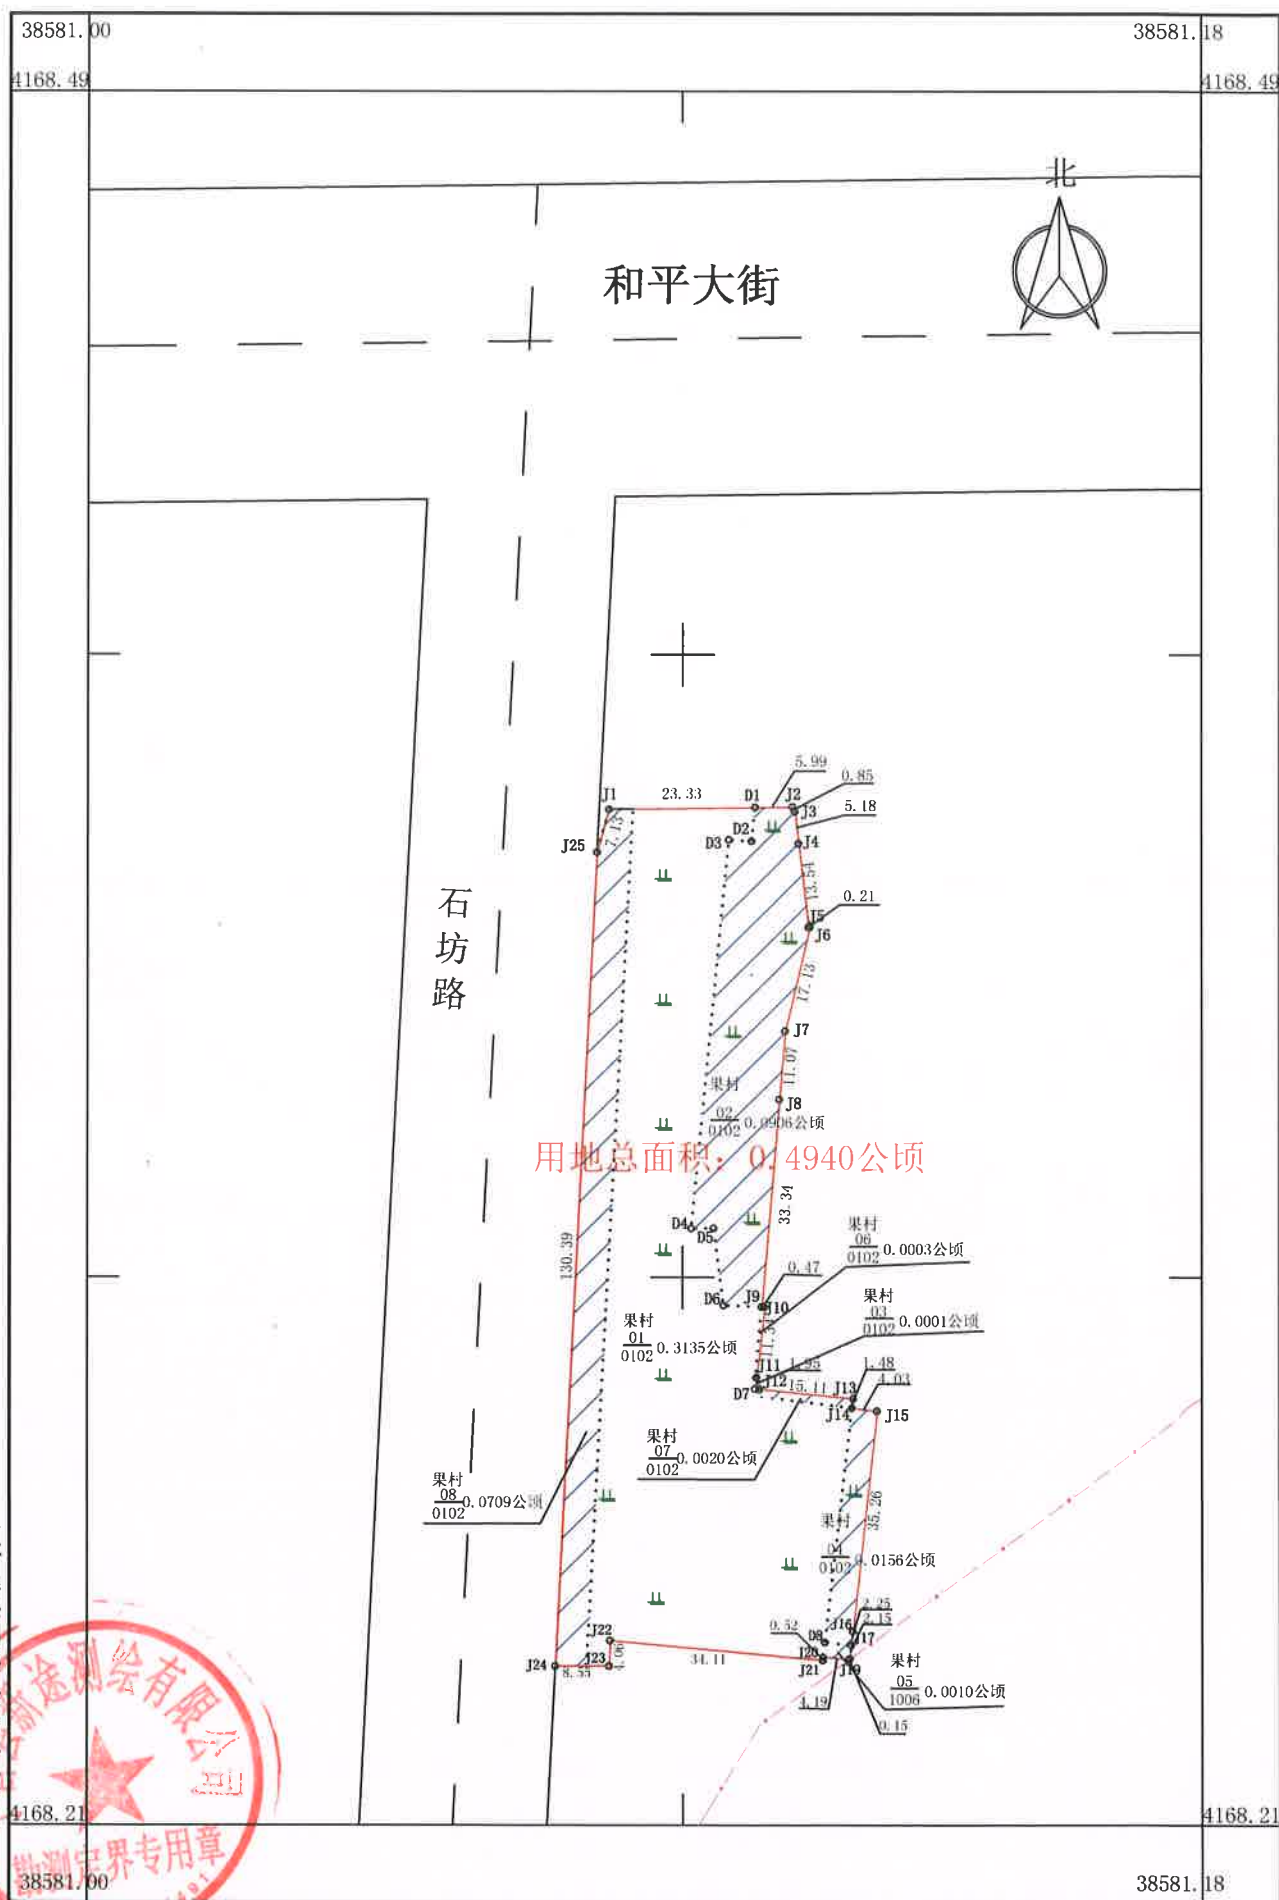

宁晋县新途测绘有限公司

2023年11月数字化测图

2000国家大地坐标系

1:1000

测量员: 尹 旺
绘图员: 王广繁
检查员: 方金成