


宁晋县2024年第3批次增减挂钩3号地土地勘测定界图

4167.82-38581.00

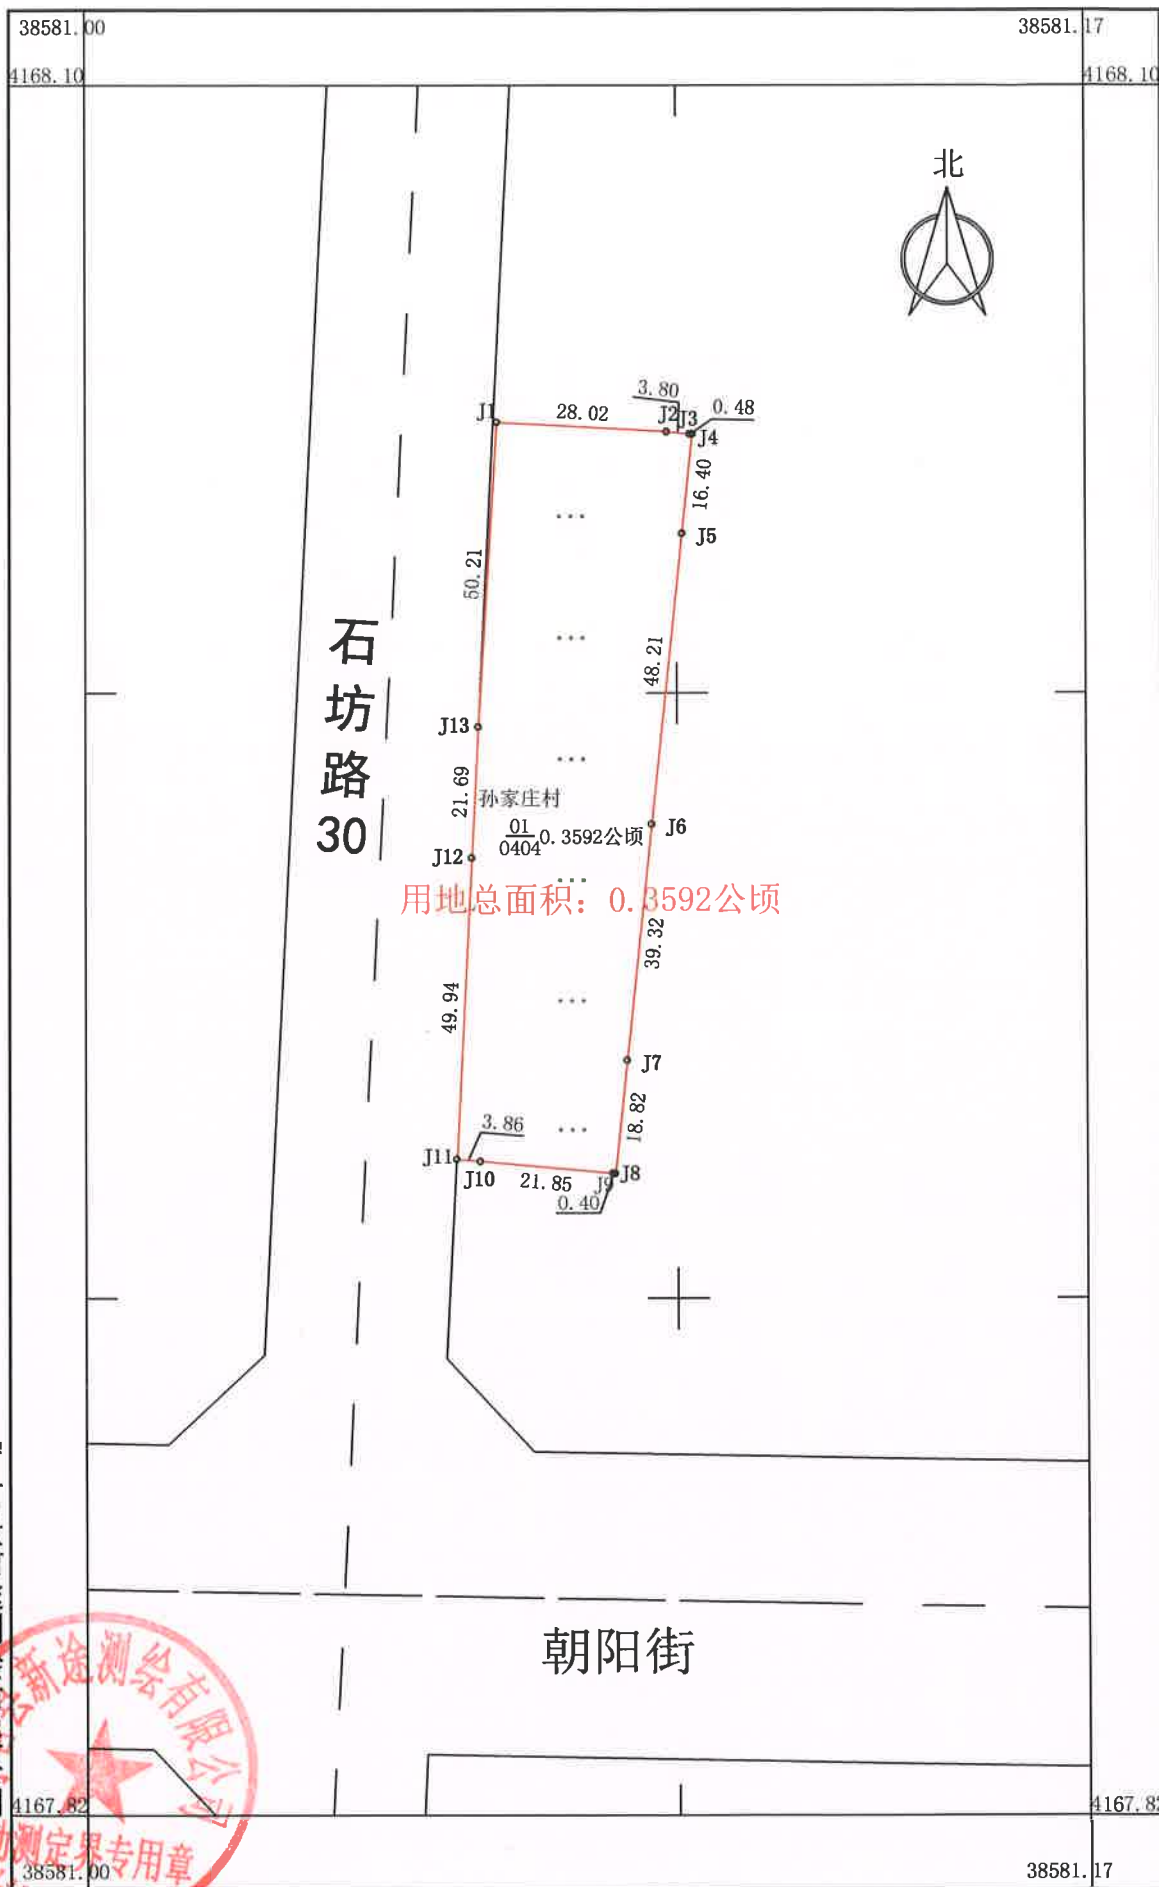

2023年09月数字化测图
2000国家大地坐标系

1:1000

测量员: 尹旺
绘图员: 王广繁
检查员: 方金成