

宁晋县2024年第一批增减挂项目建新区建设用地2号地勘测测定界图

4169.195-38579.976

38579.976
4169.576


4169.576
4169.195



安 宁 大 街



北

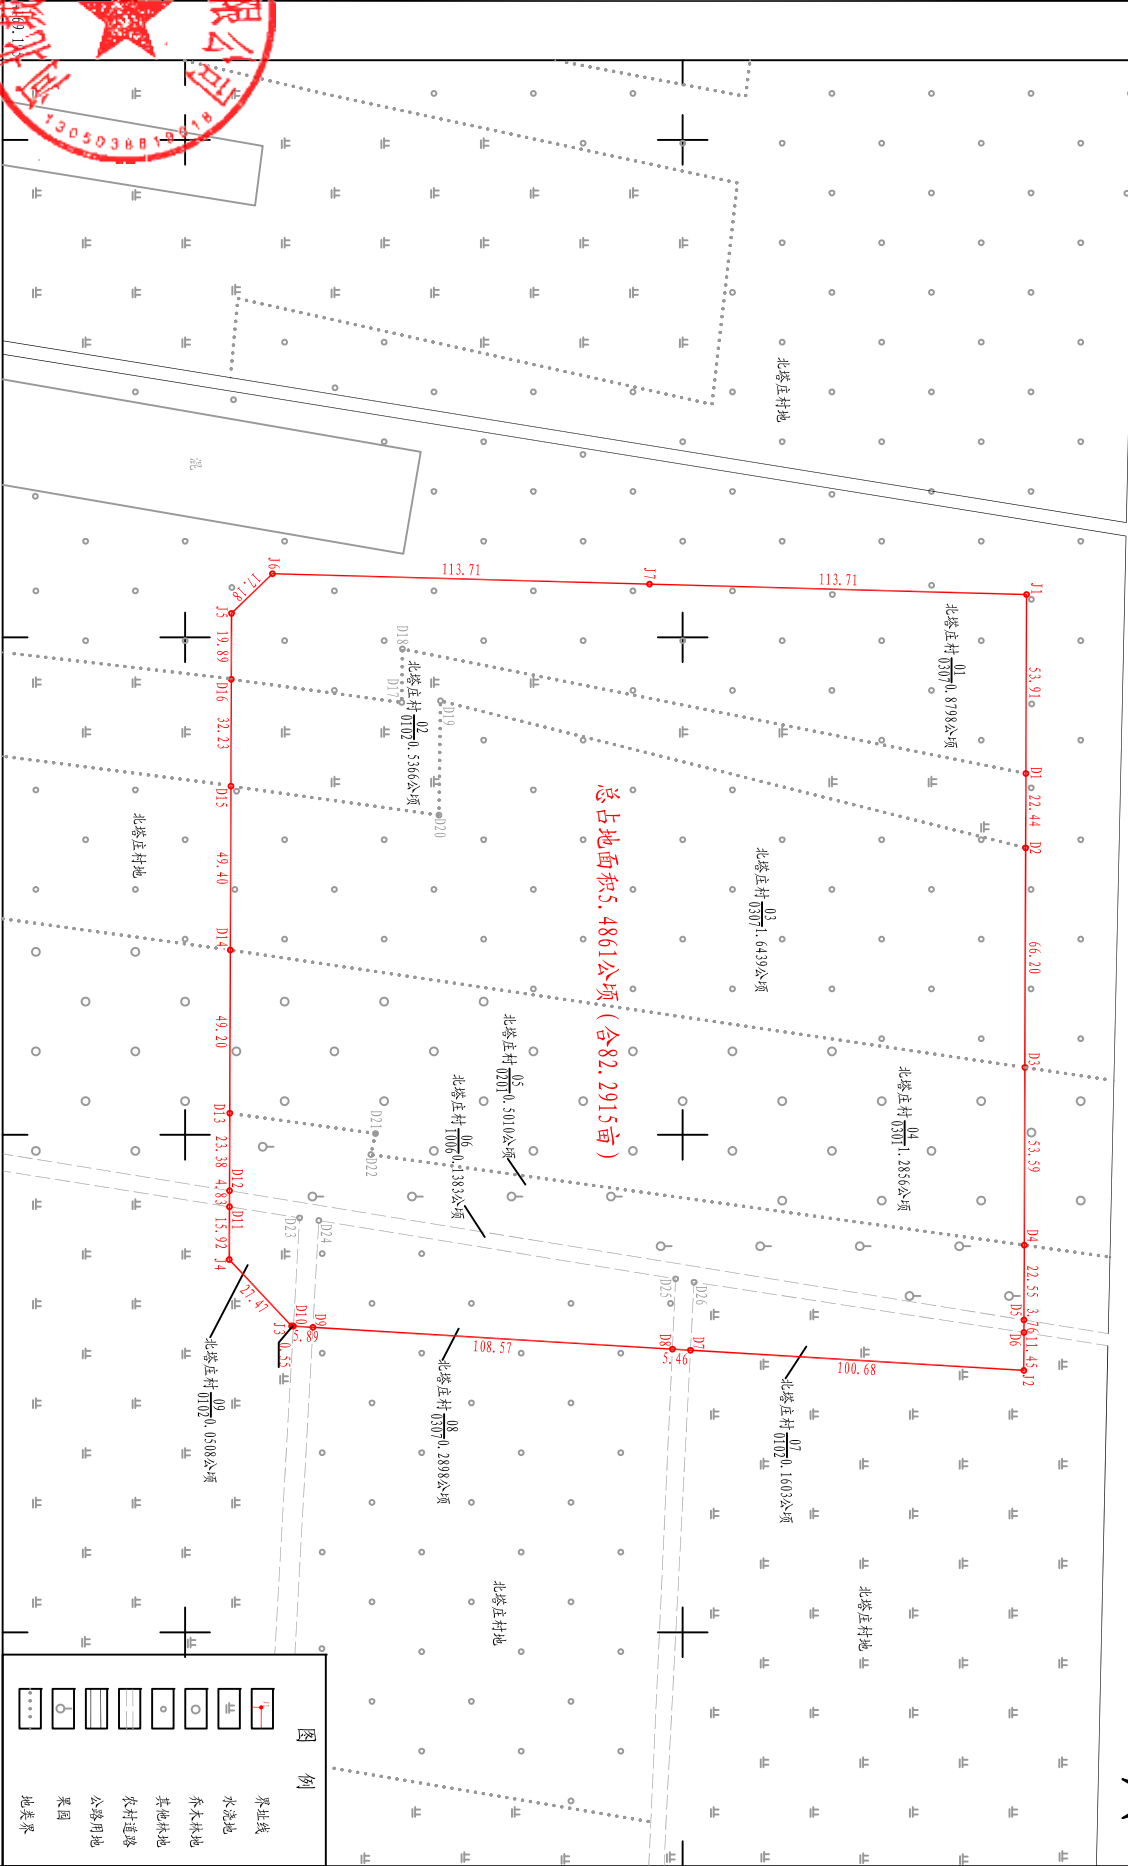

总占地面积5.4861公顷(合82.2915亩)

图 例

- 界址线
- 水浇地
- 乔木林地
- 其他林地
- 农村道路
- 公路用地
- 果园
- 地界界

