


宁晋县2025年度第25批次建设用地1号地勘测定界图 4162.360-38596.510

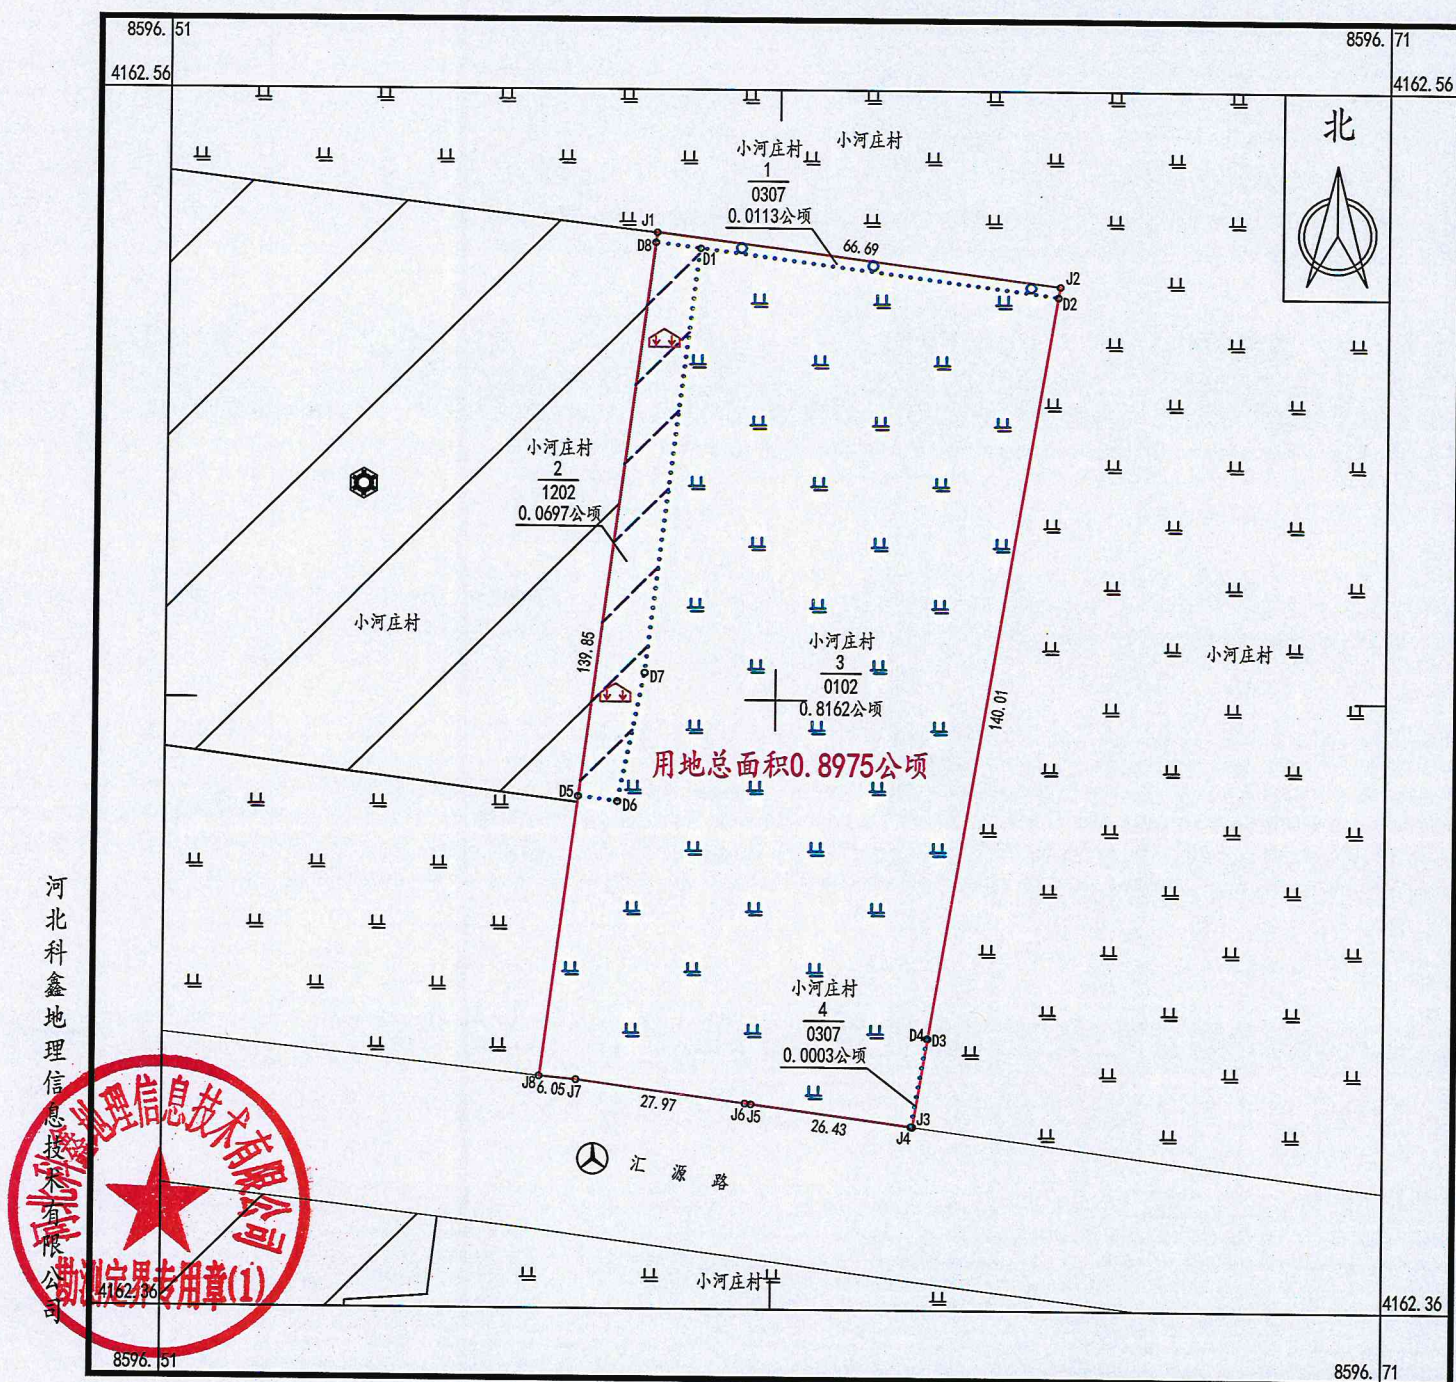


2000国家大地坐标系 2025年6月7日

1:1000

绘图员: 李文豪 检查员: 王石雷 审核员: 赵建朋

宁晋县2025年度第25批次建设用地2号地勘测定界图 4162.400-38596.200

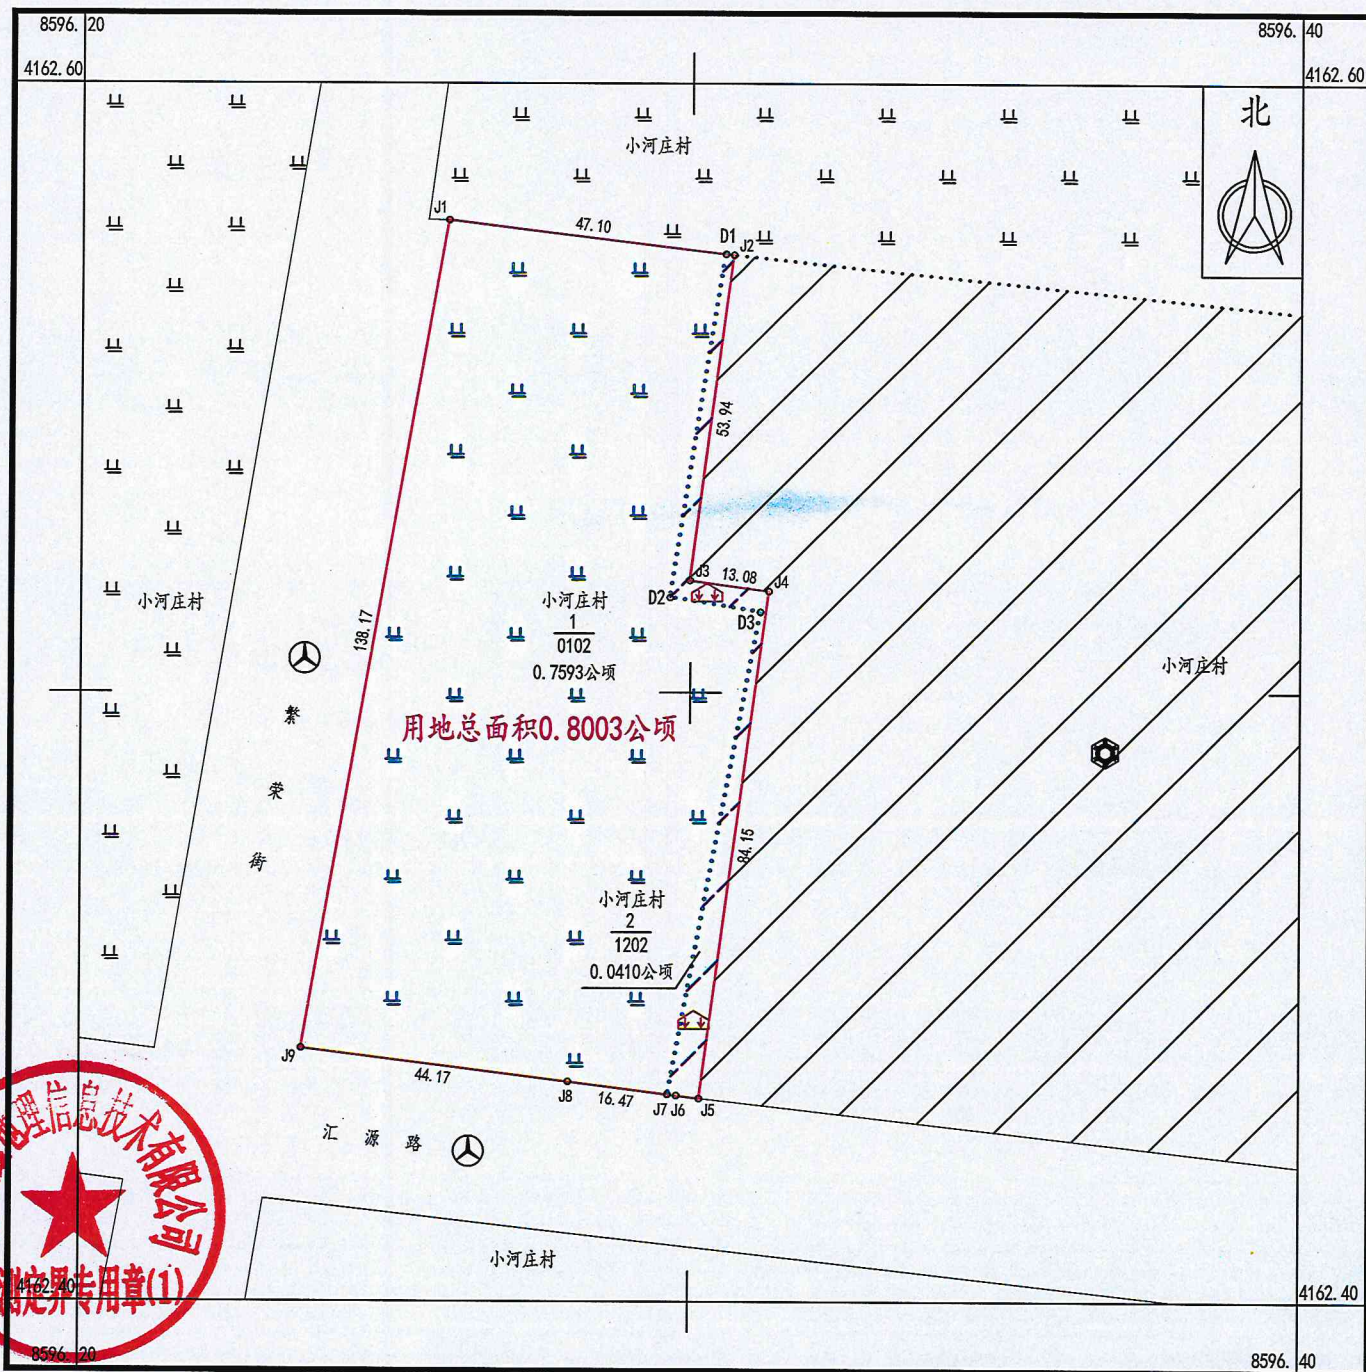

2000国家大地坐标系 2025年6月7日

1:1000

绘图员: 李文豪 检查员: 王石雷 审核员: 赵建朋