


宁晋县2025年度第47批次建设用地勘测定界图

4165.980-38582.010

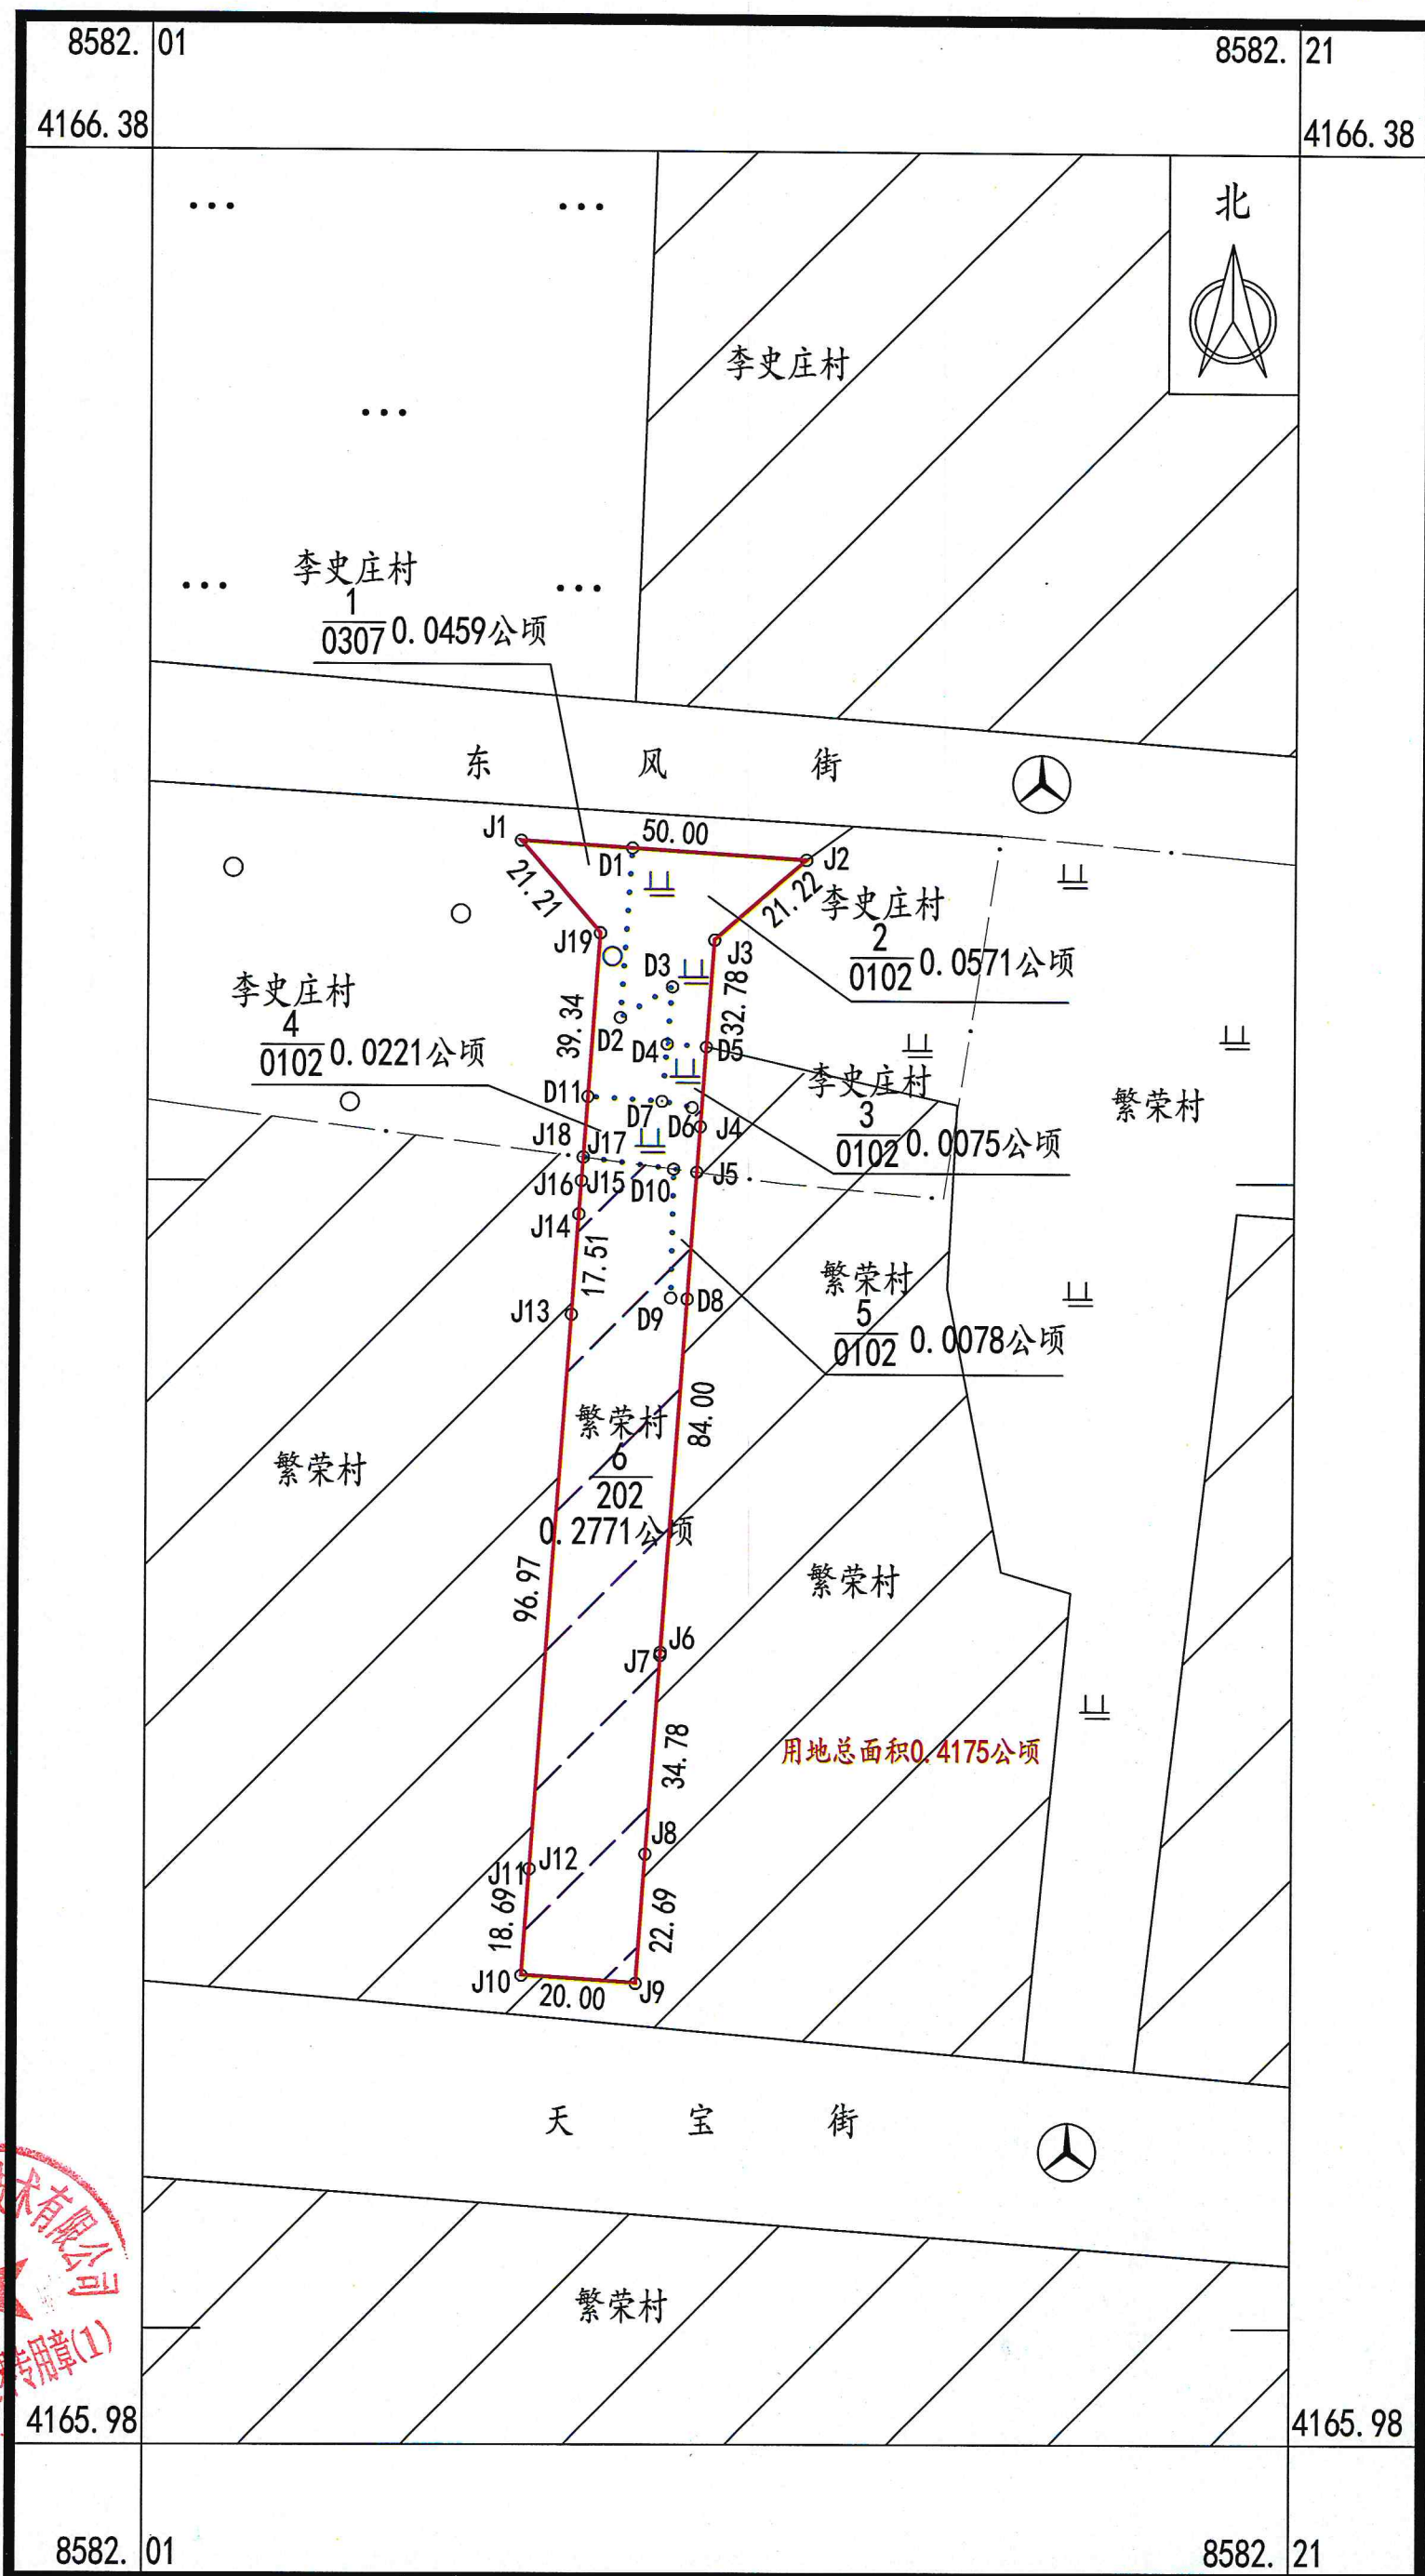

河北科鑫地理信息技术有限公司

2000国家大地坐标系 2025年3月23日

1:2000

测量员: 李文豪 检查员: 王石雷 审核员: 赵建朋