


宁晋县2025年度第31批次建设用地1号地土地勘测定界图
4170.885-38594.067

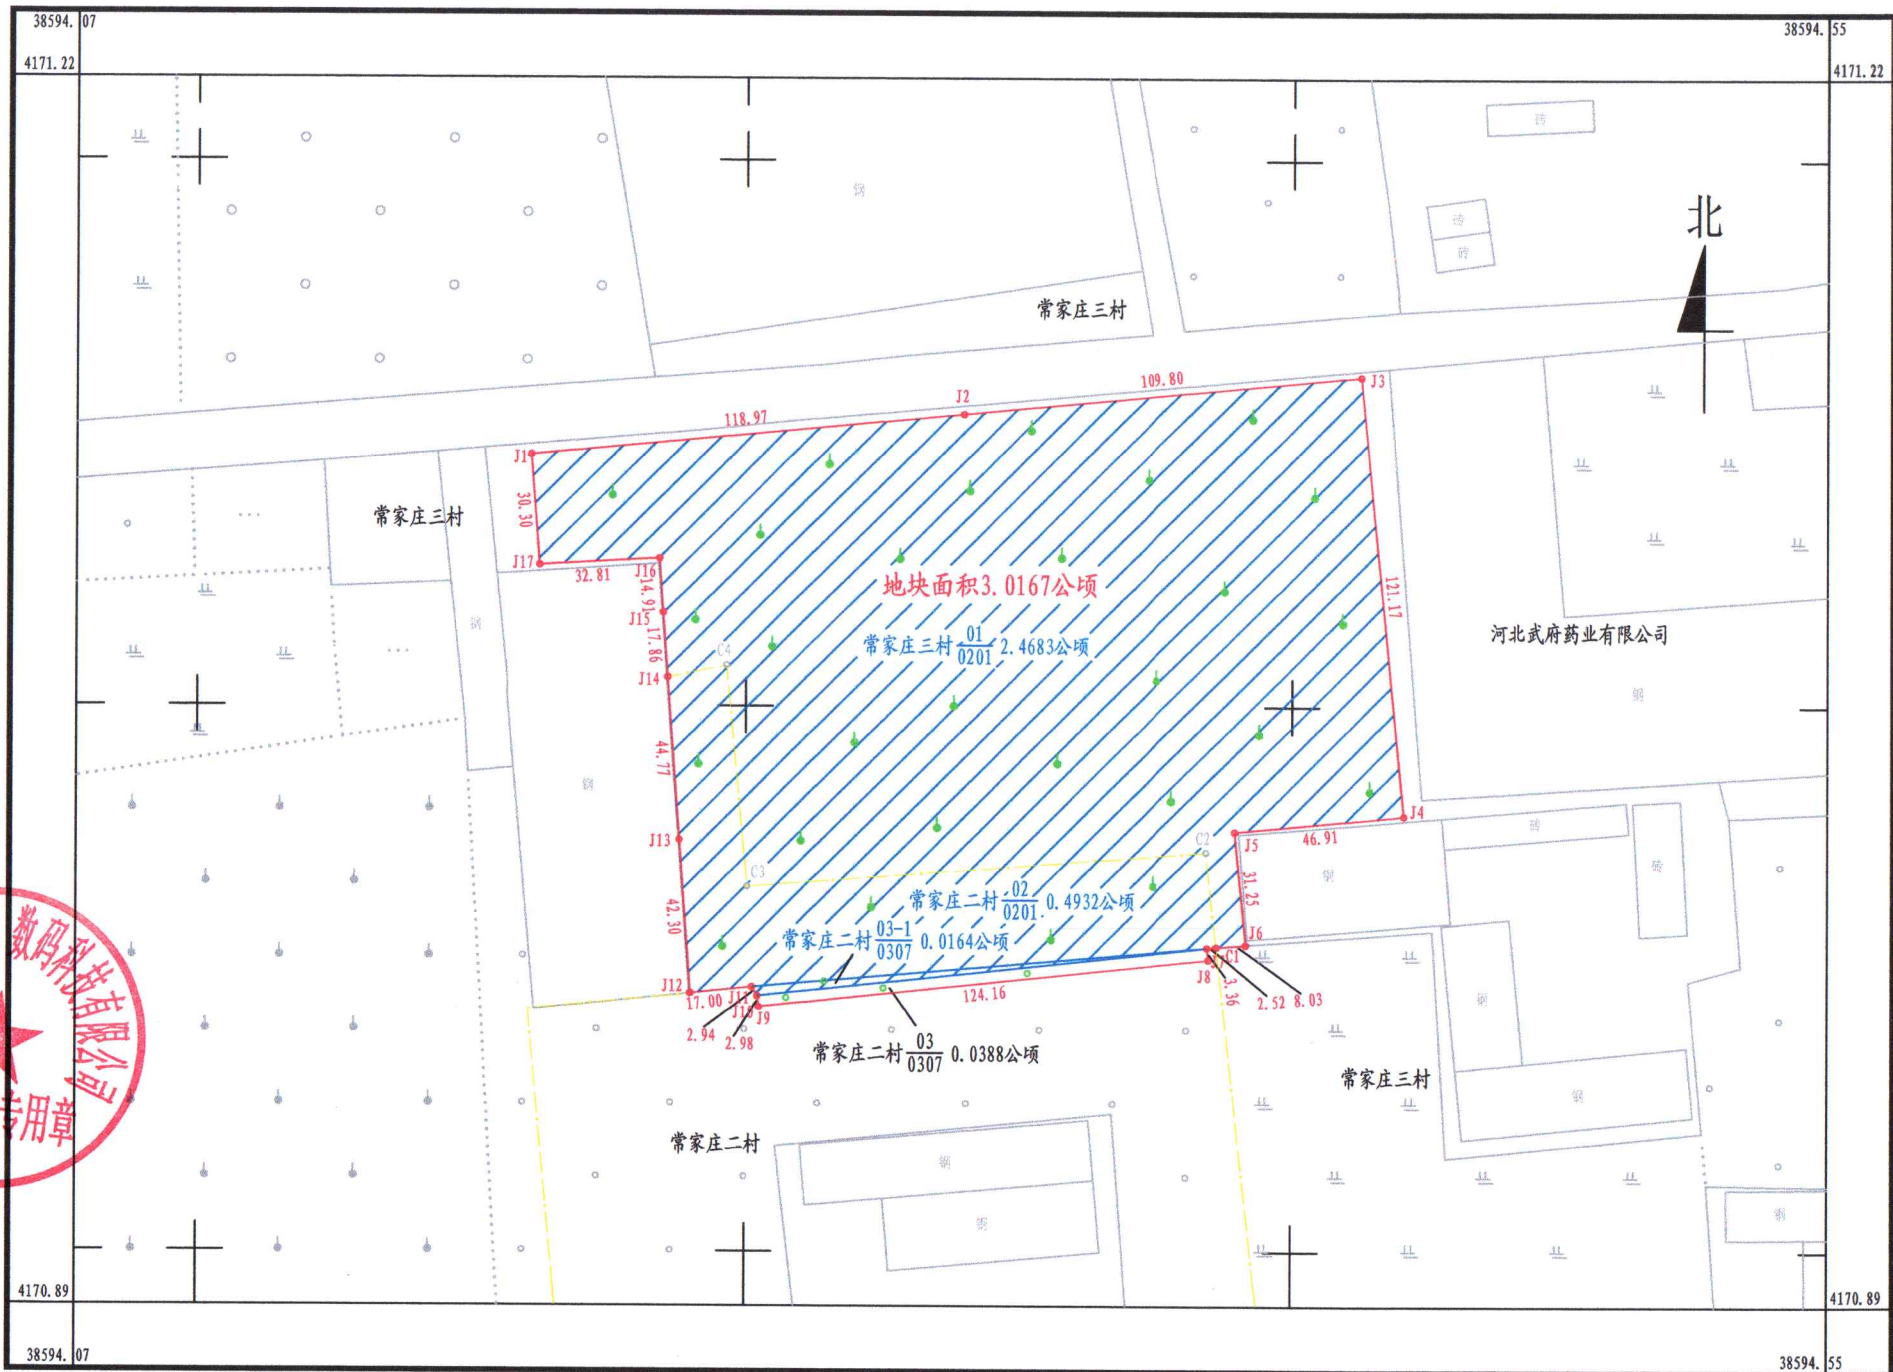

万方星图(北京)数码科技有限公司

