


宁晋县2025年度第67批次建设用地1号地土地勘测定界图

4164.00-38602.49

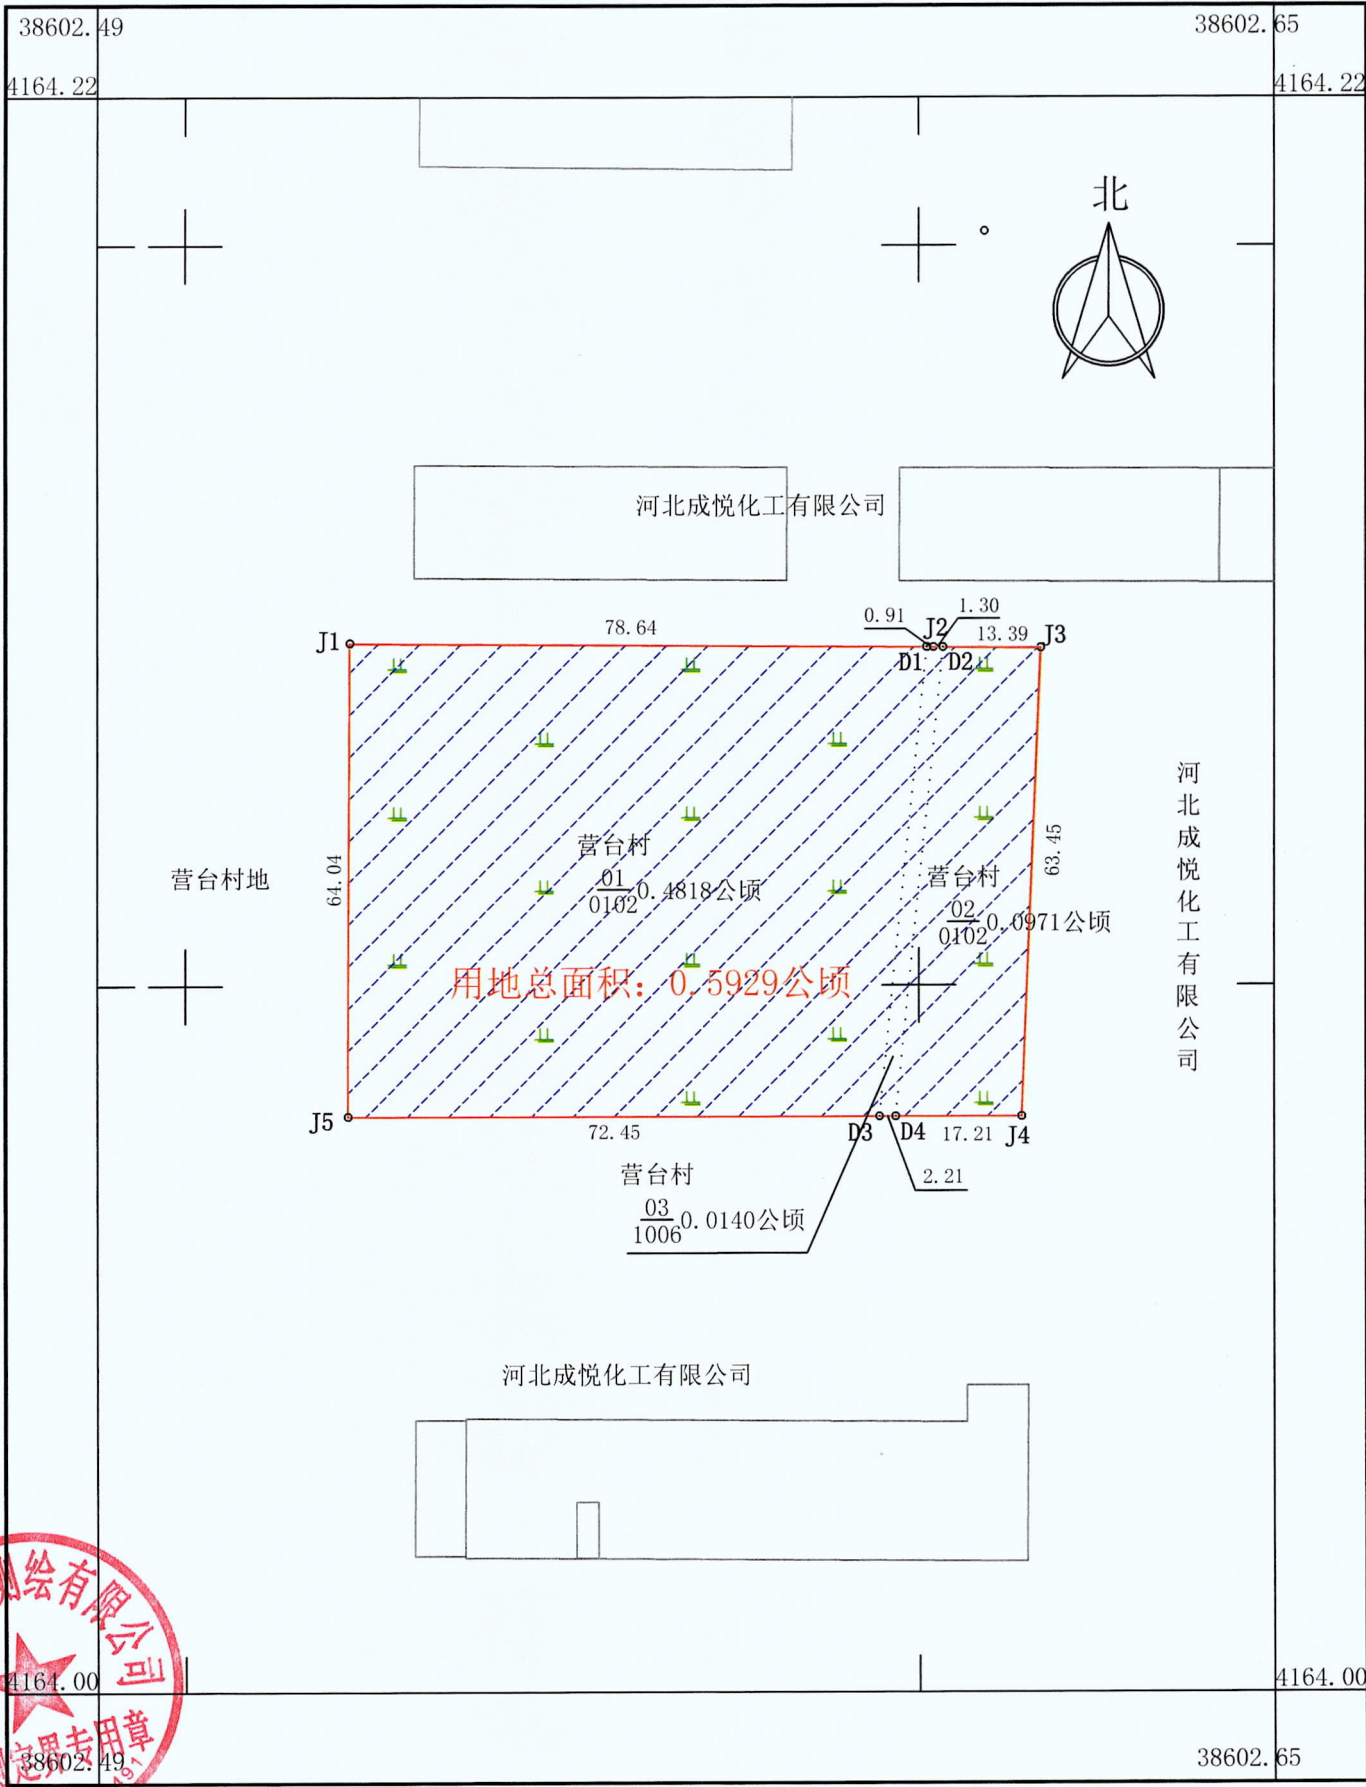

宁晋县新途测绘有限公司




2025年04月数字化测图
2000国家大地坐标系

1:1000

测量员: 高 帅
绘图员: 王广繁
检查员: 方金成

宁晋县2025年度第67批次建设用地2号地土地勘测定界图

4164.04-38602.61

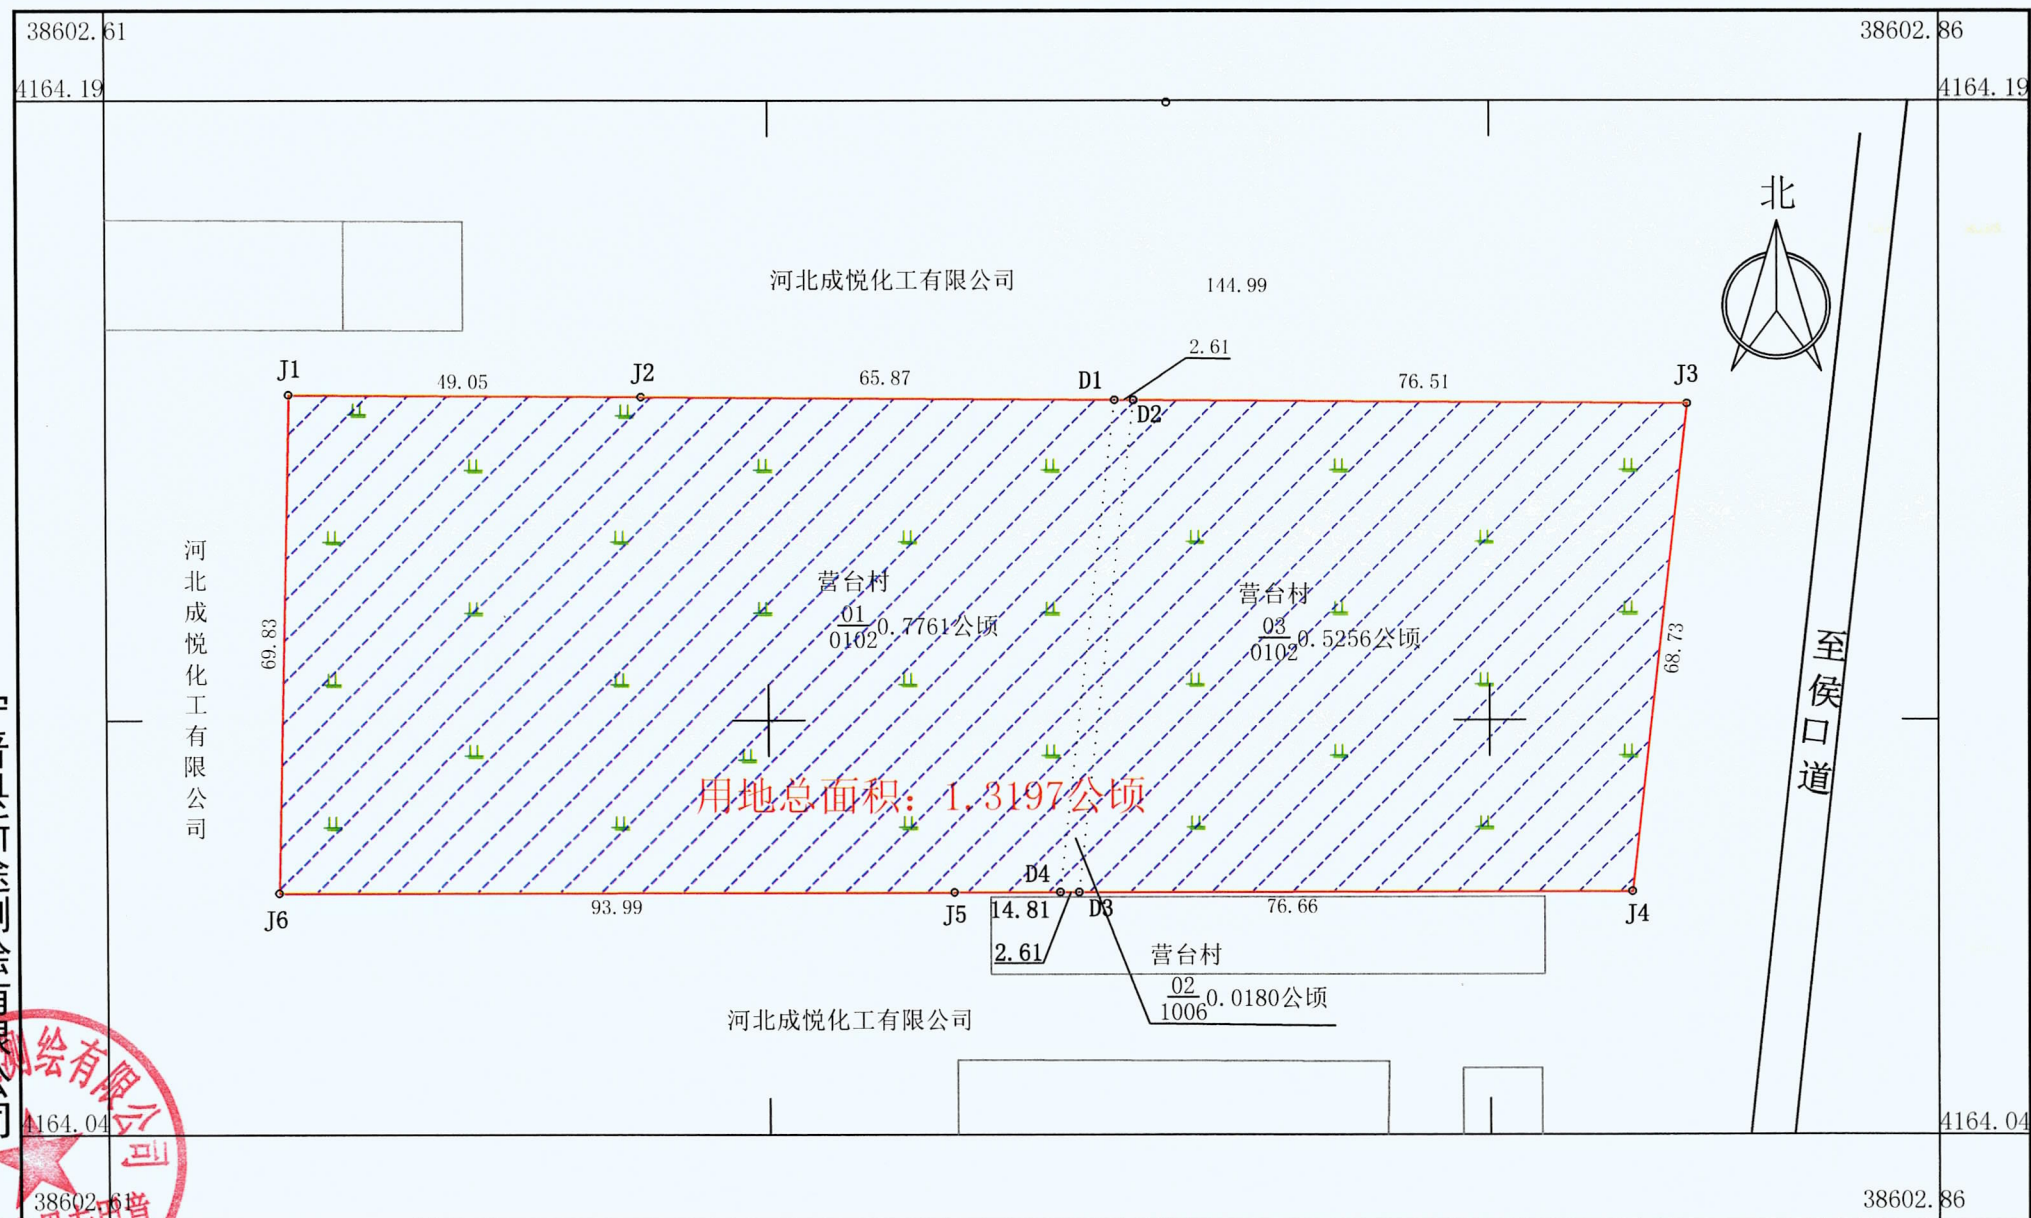

宁晋县新途测绘有限公司


2025年04月数字化测图
2000国家大地坐标系

1:1000

测量员: 高 帅
绘图员: 王广繁
检查员: 方金成

宁晋县2025年度第67批次建设用地3号地土地勘测定界图

4163.80-38602.71

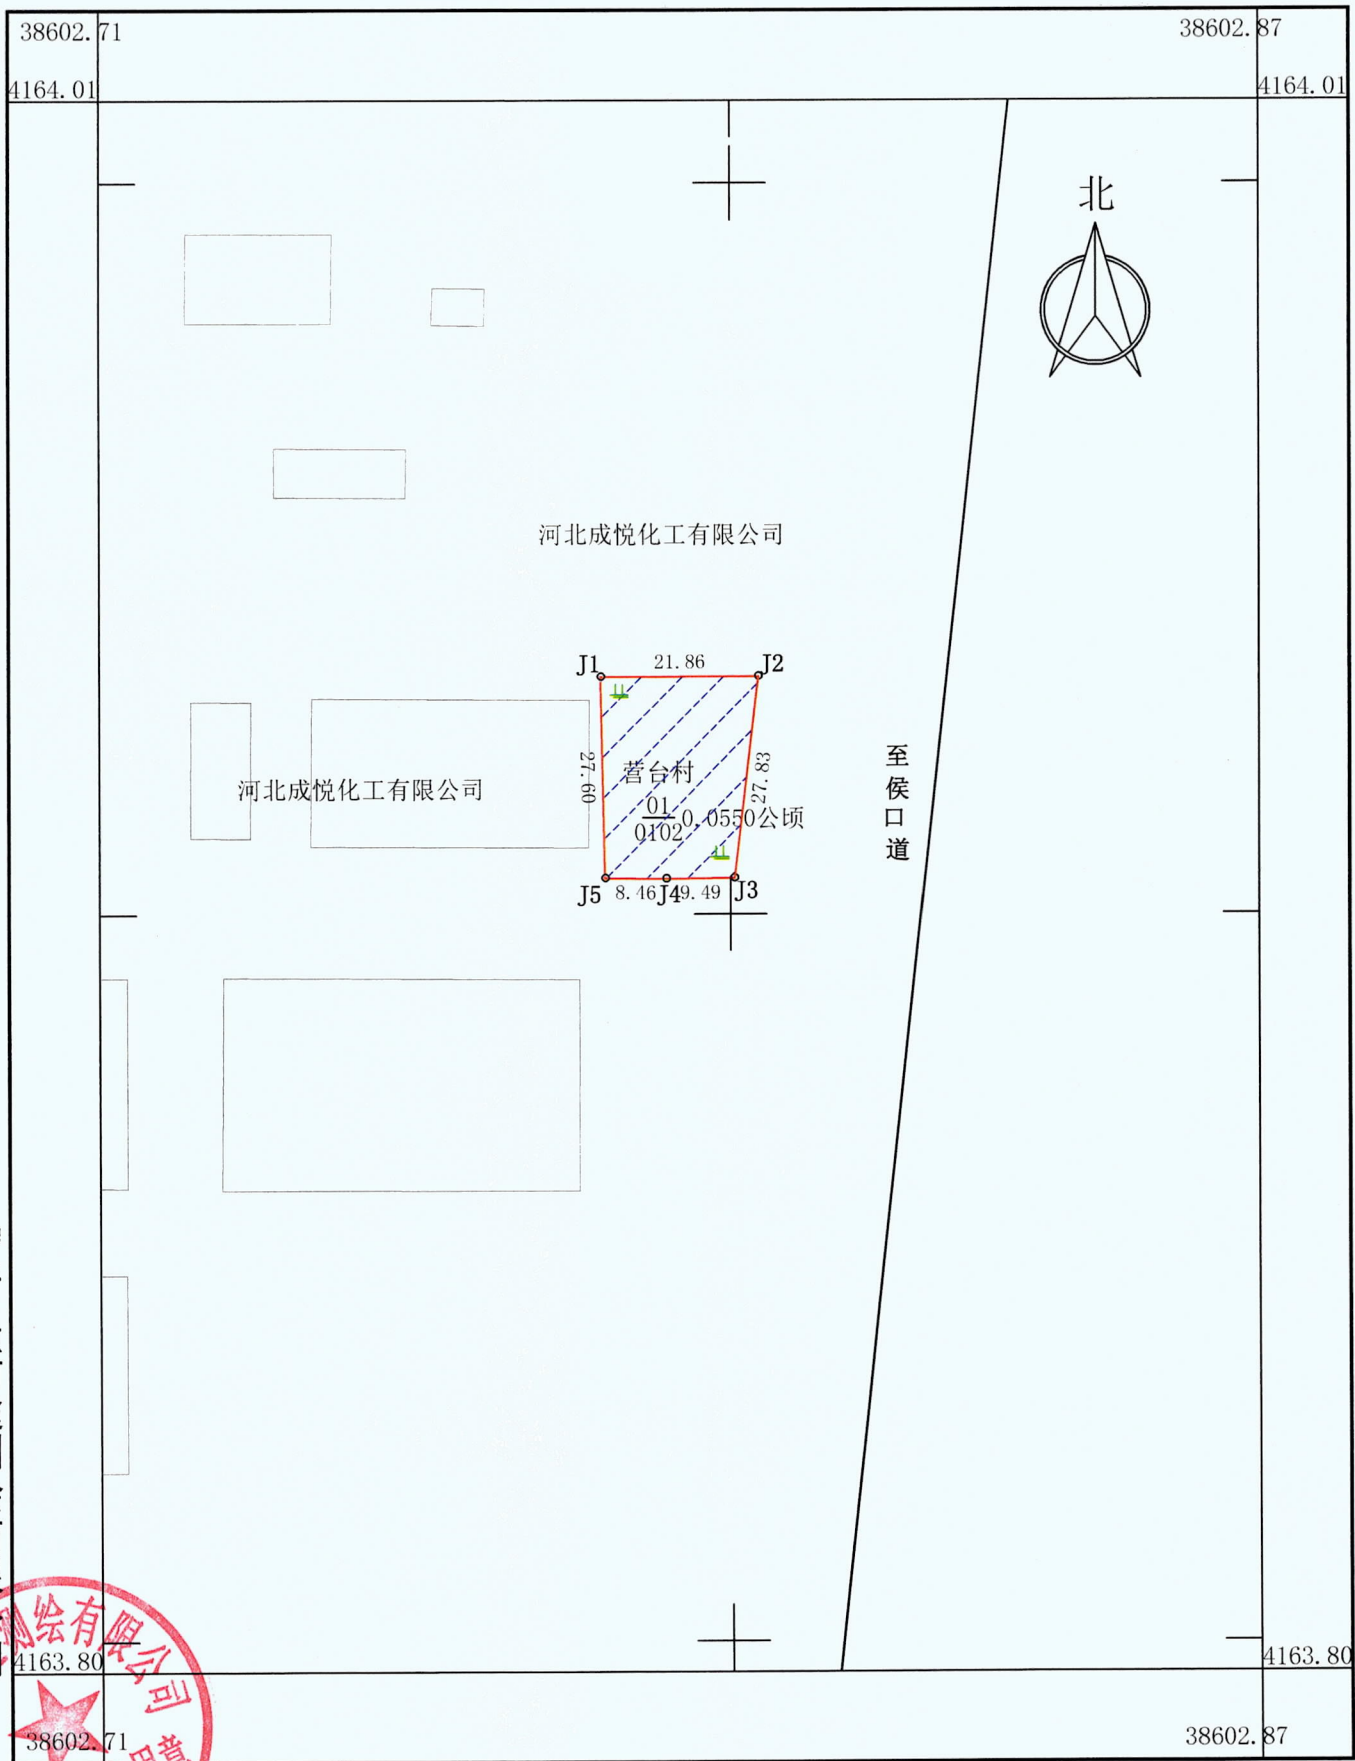

宁晋县新途测绘有限公司



2025年04月数字化测图
2000国家大地坐标系

1:1000

测量员：高 帅
绘图员：王广繁
检查员：方金成