


宁晋县2025年度第72批次建设用地2号地勘测定界图

4162.260-38596.400

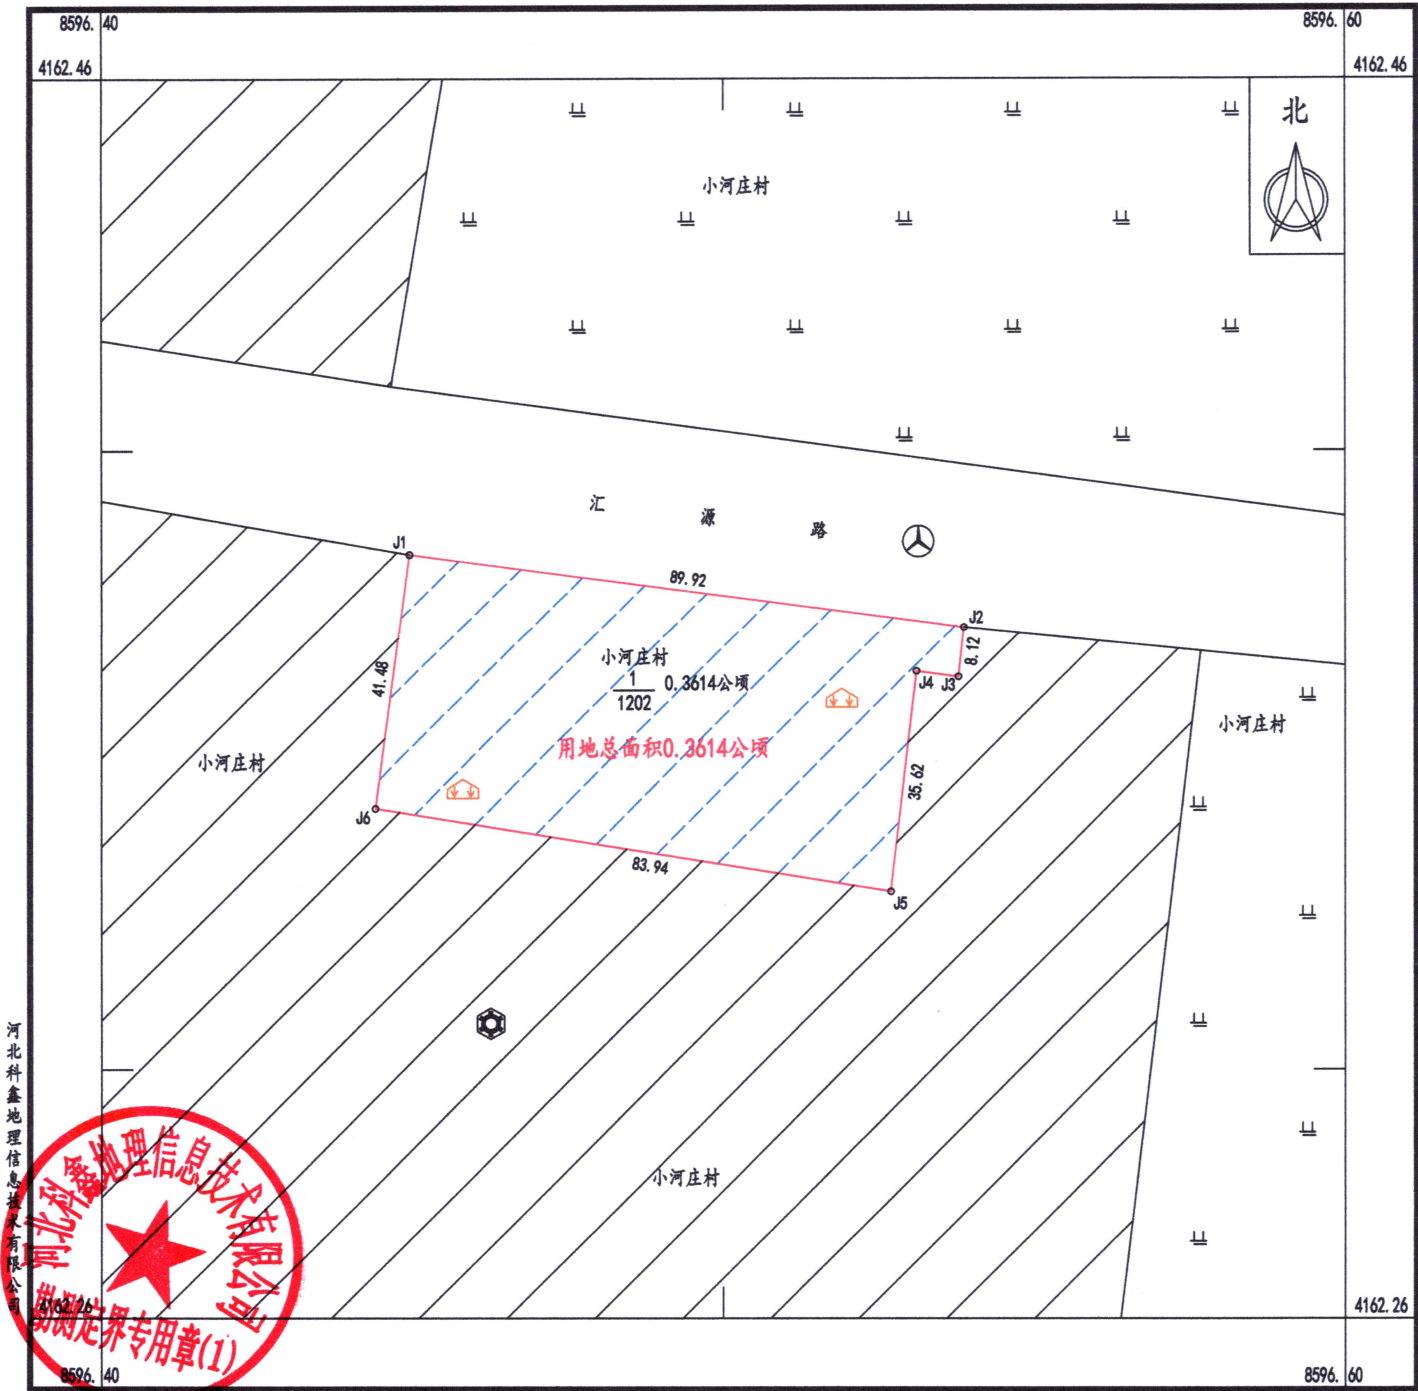

2000国家大地坐标系 2025年4月7日

1:1000

测量员: 李文豪 检查员: 王石雷 审核员: 赵建朋