


宁晋县2025年度第39批次建设用地1号地勘测定界图


4168.390-38579.766

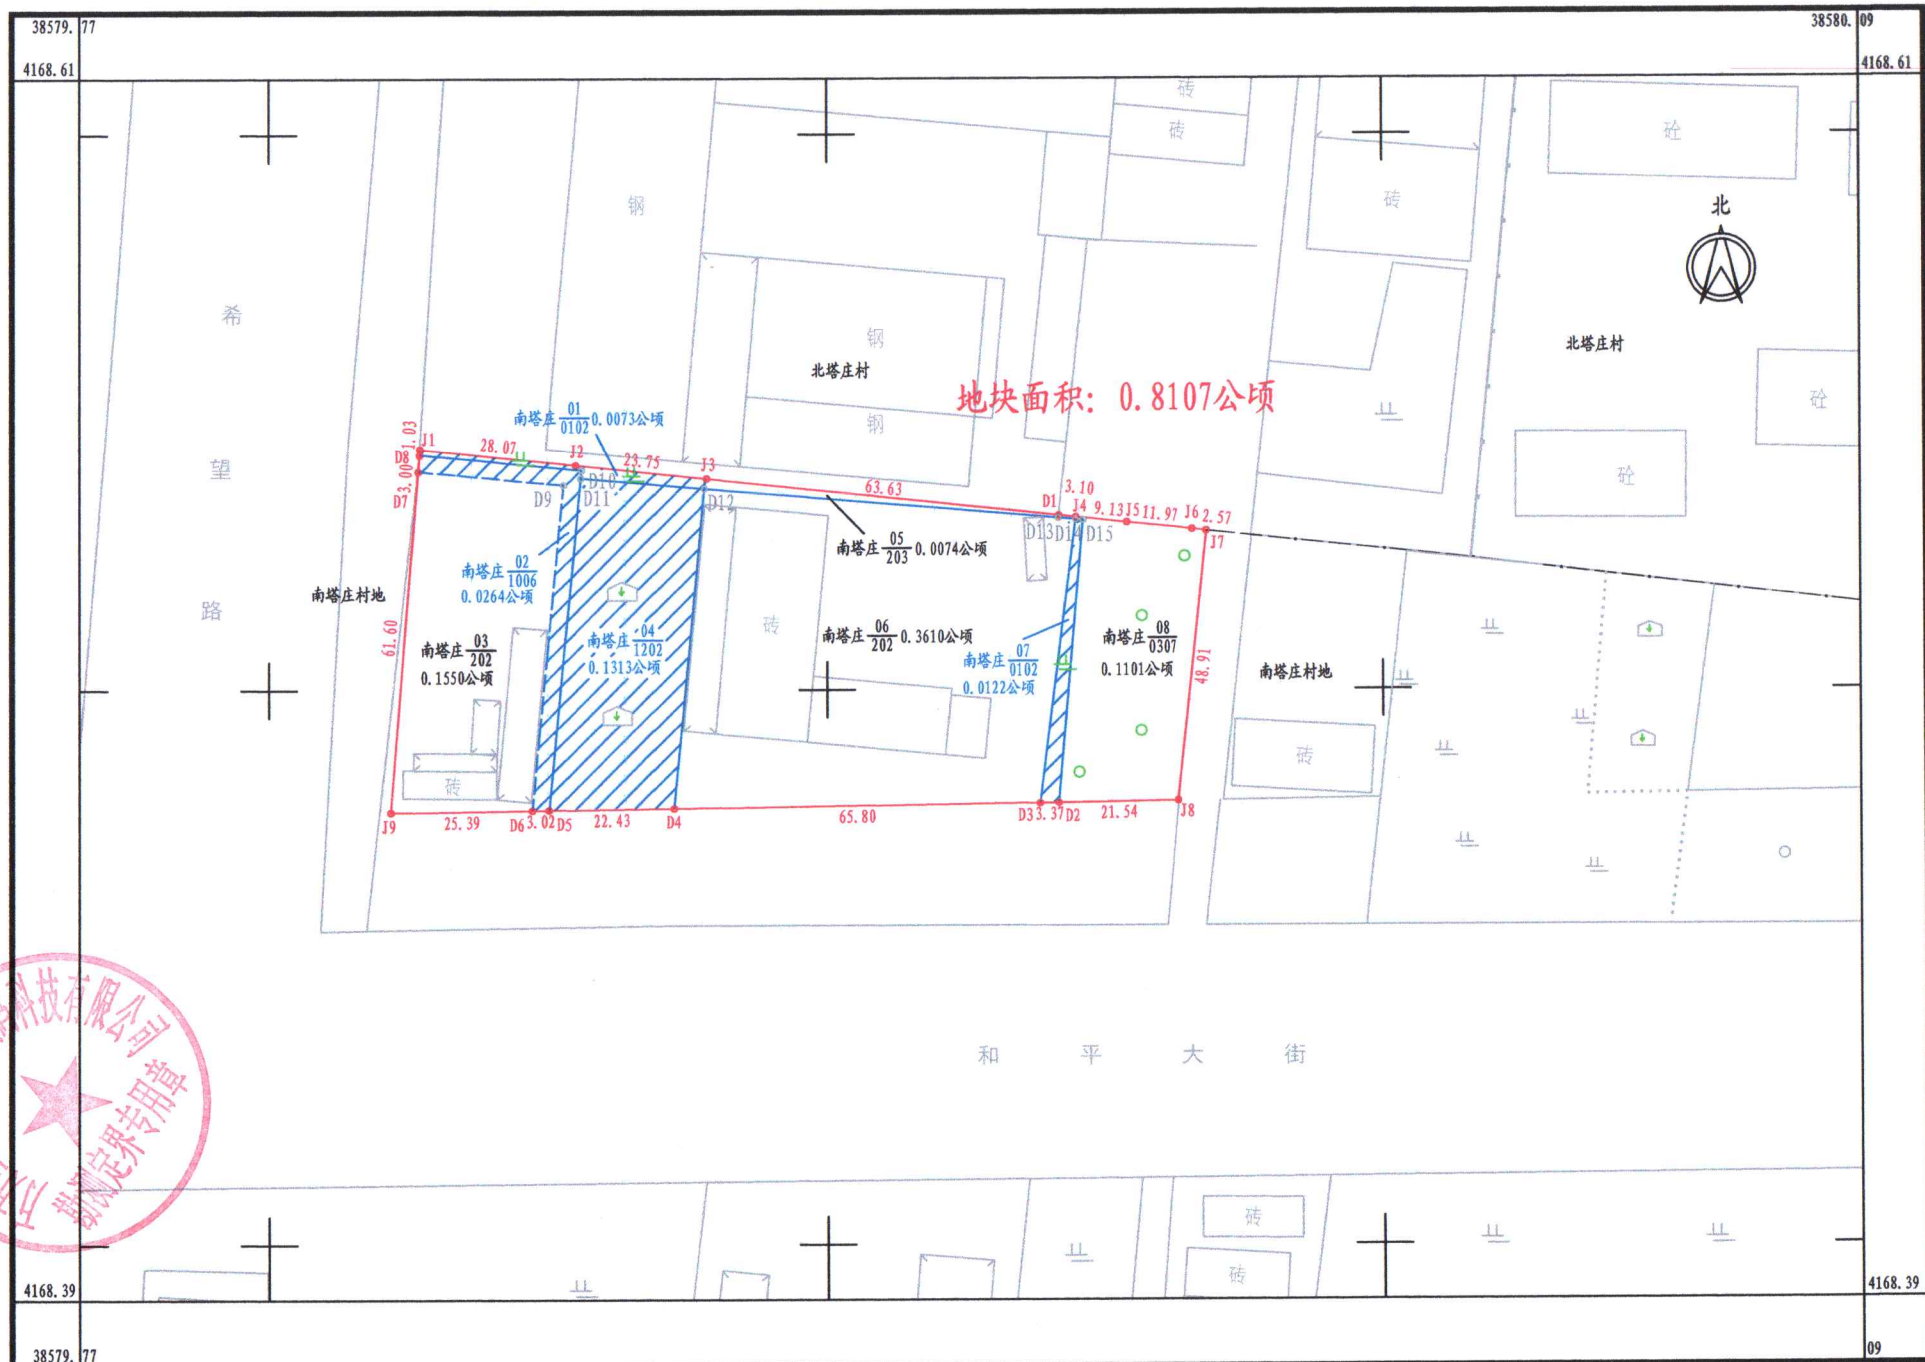

万方星图（北京）数码科技有限公司



宁晋县2025年度第39批次建设用地2号地勘测定界图
4168.381-38579.922

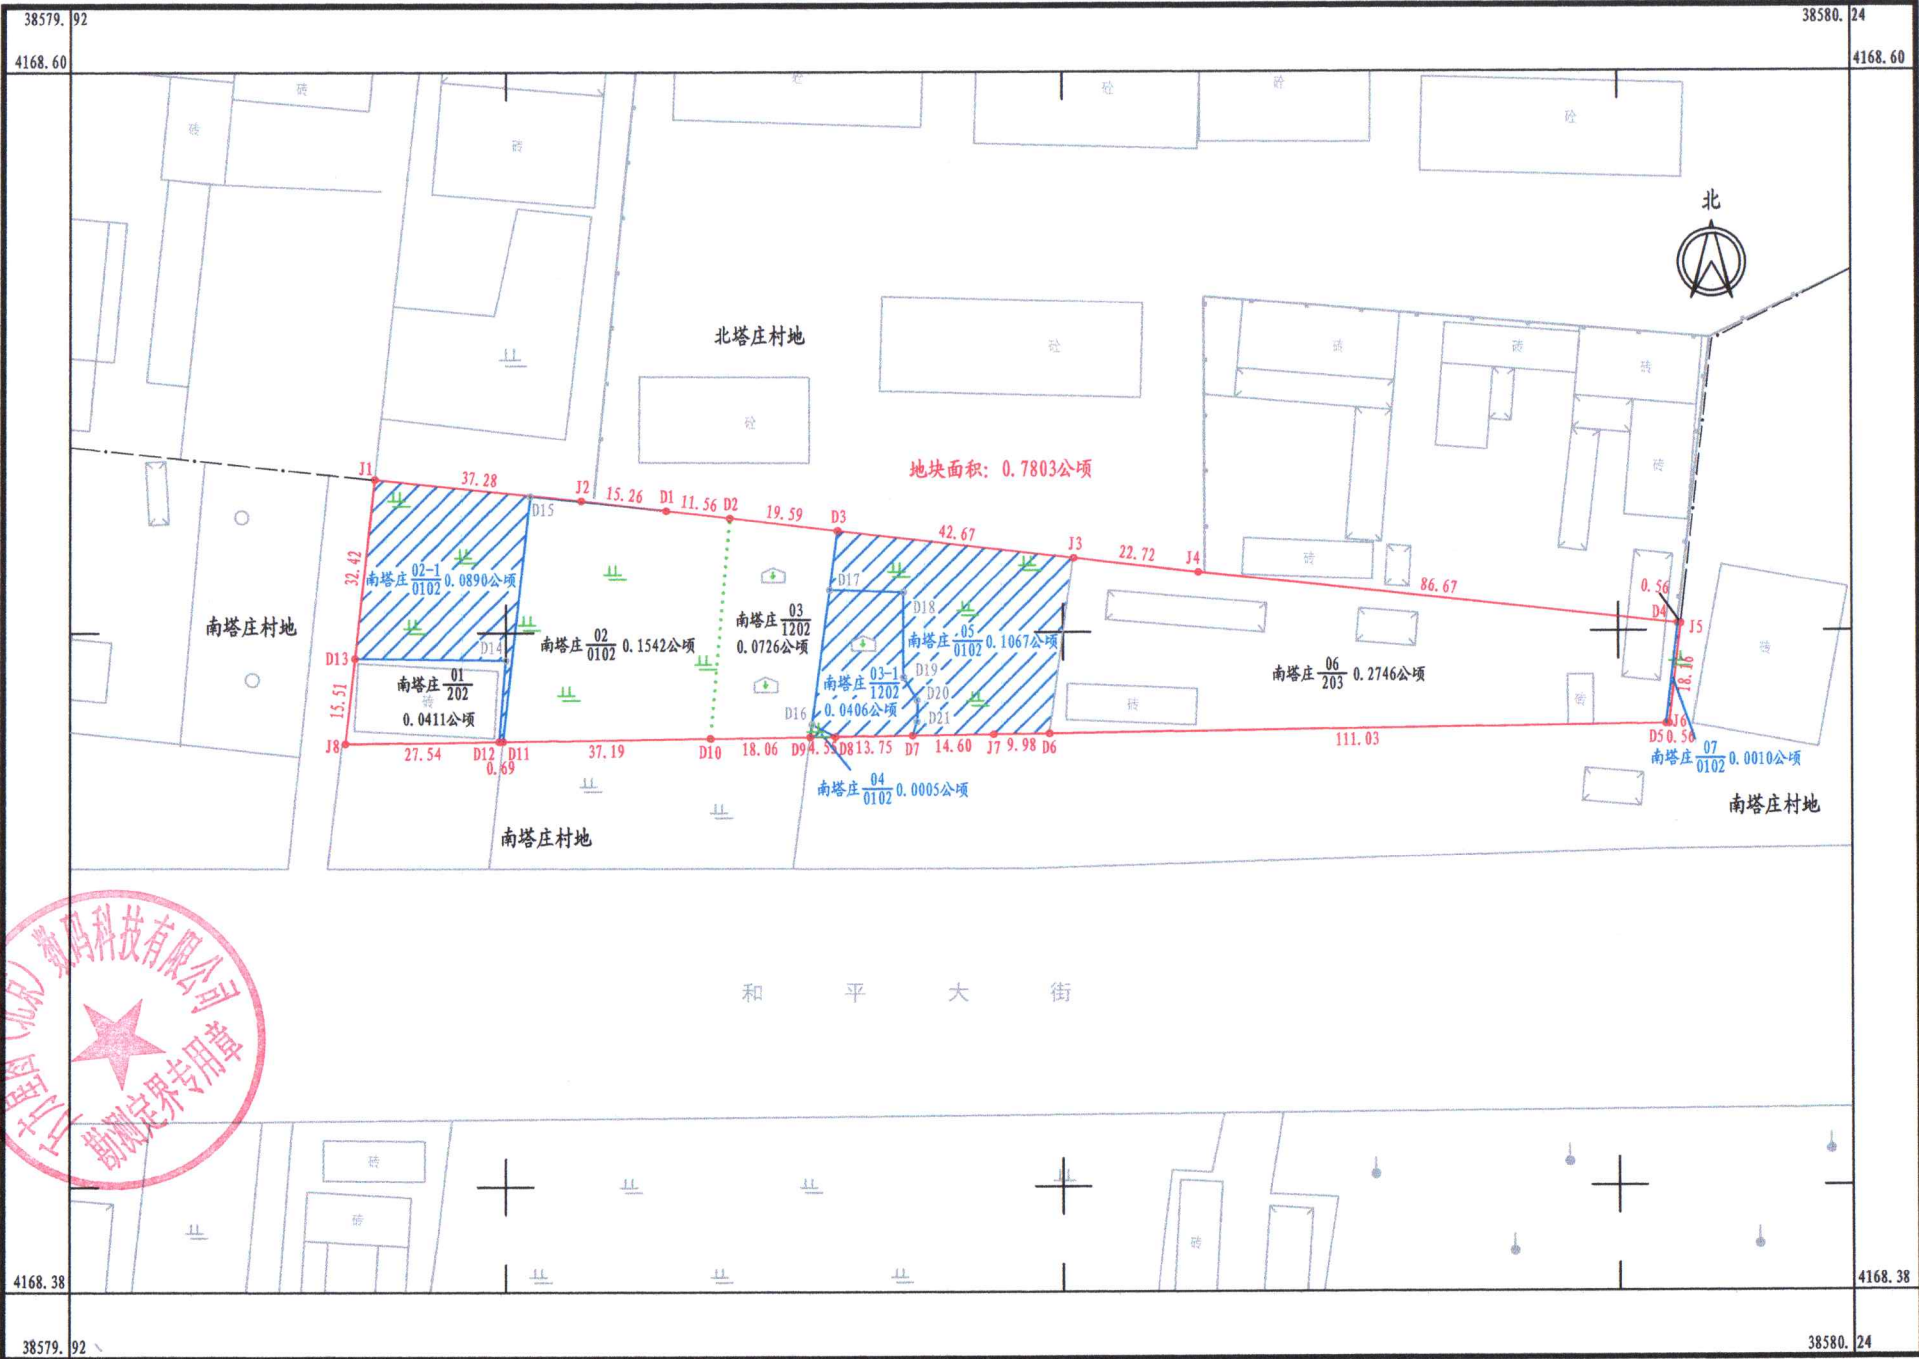

万方星图（北京）数码科技有限公司

