


宁晋县中兴后街（东阳路-八里庄村口）道路工程建设用地1号地勘测定界图
4166.120-38585.840

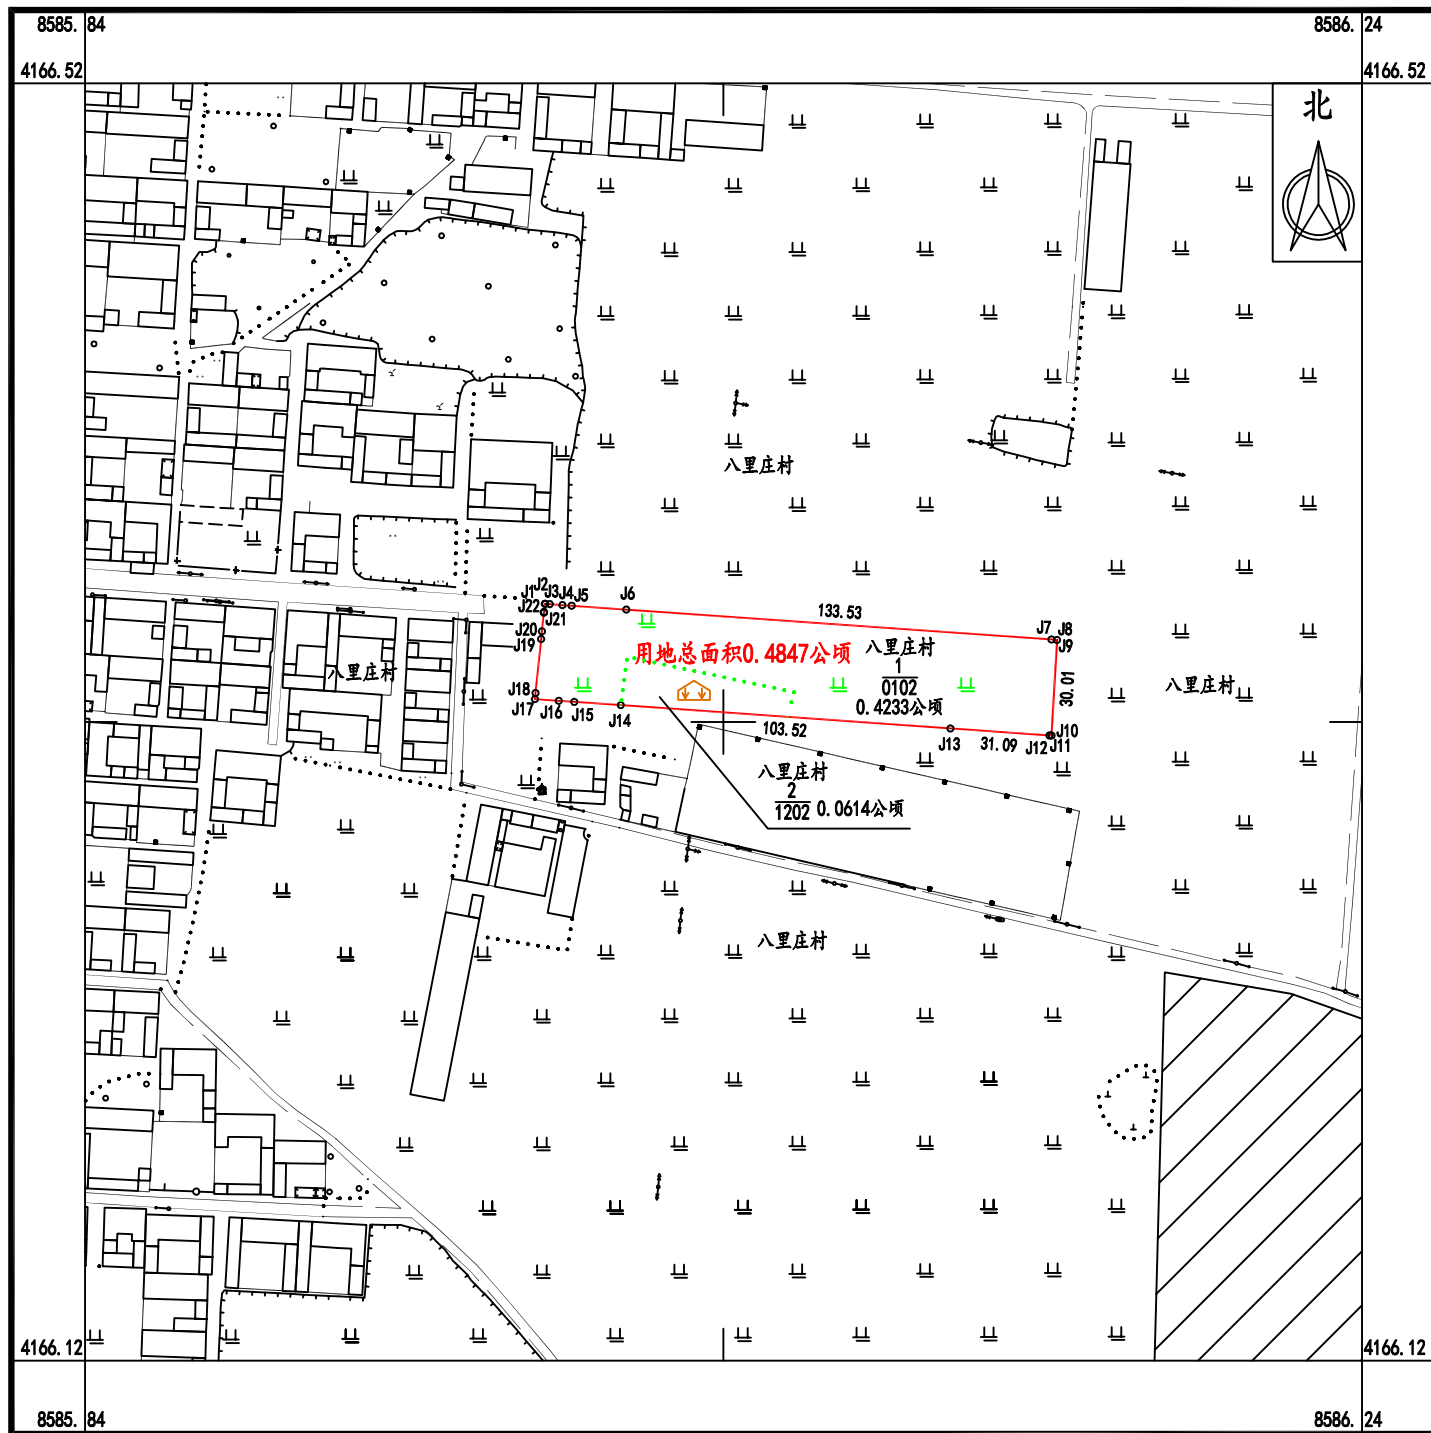

2000国家大地坐标系 2025年2月21日

1:2000

绘图员：李文豪 检查员：王石雷 审核员：赵建鹏