


宁晋县中兴后街（东阳路-八里庄村口）道路工程建设用地2号地勘测定界图
4166.140-38586.060

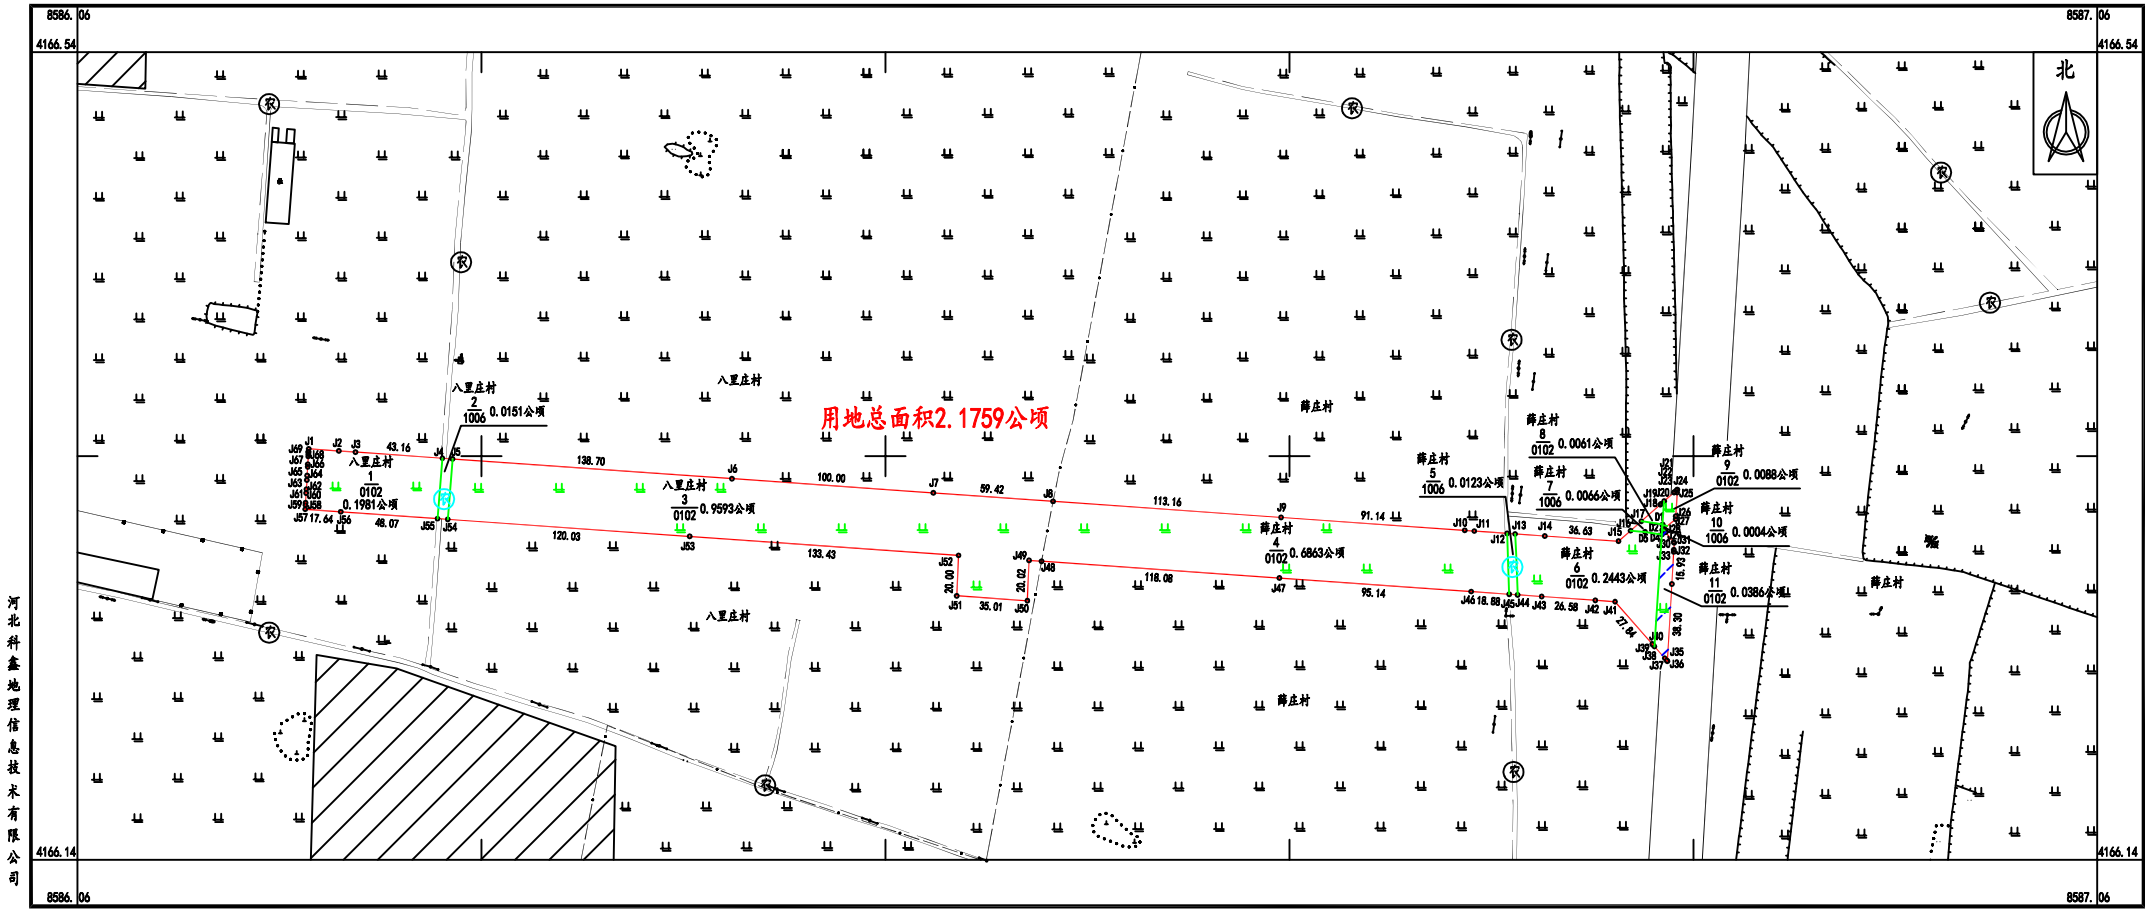

河北科鑫地理信息技术有限公司