


宁晋县2025年度第113批次建设用地1号地土地勘测定界图

4166.67-38581.28

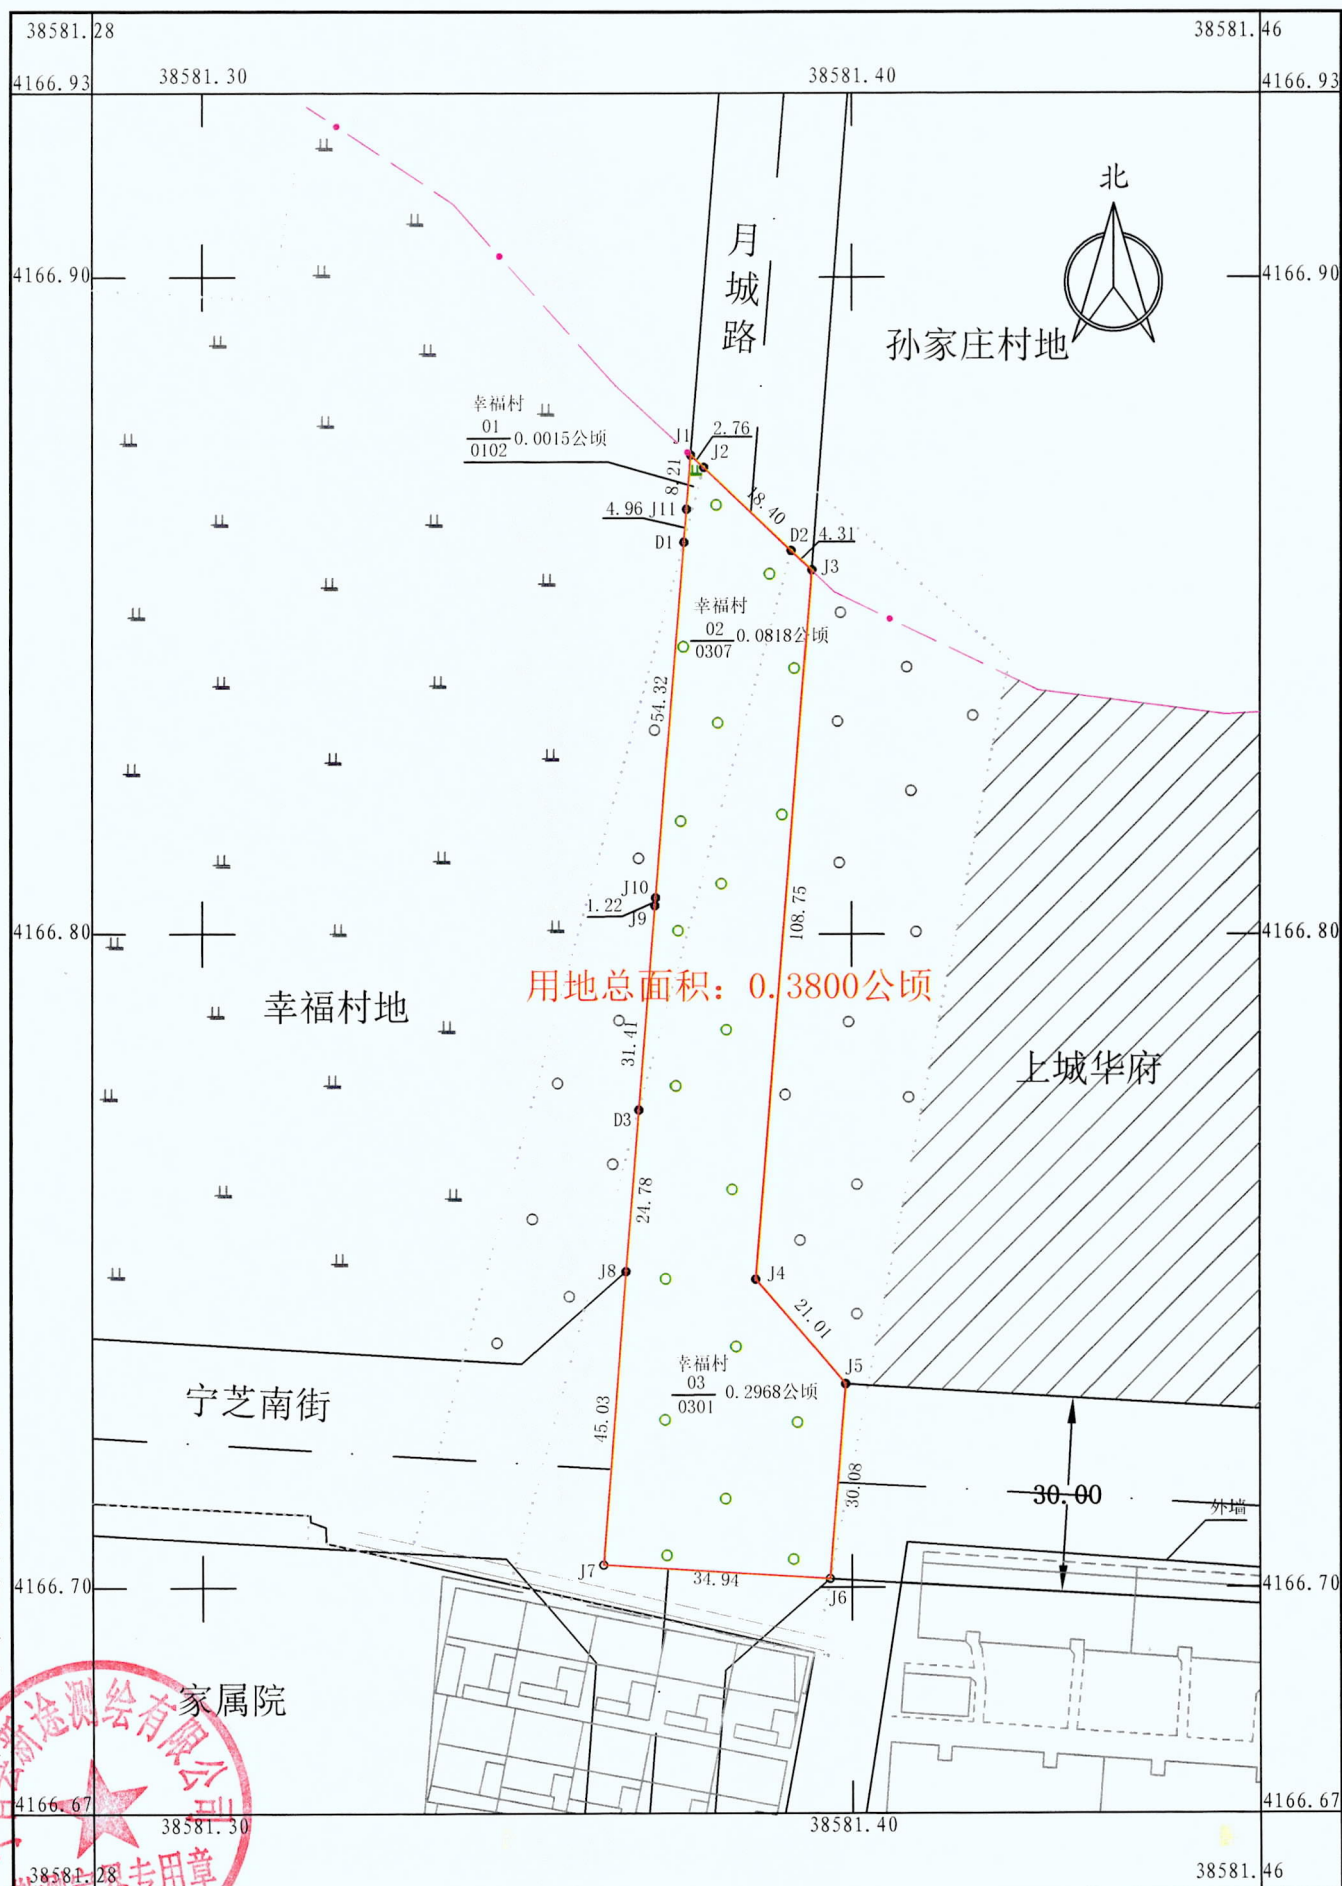

宁晋县新途测绘有限公司



2025年09月数字化测图

2000国家大地坐标系

1:1000

绘图员: 高 帅
检查员: 王广繁
审核员: 方金成