


宁晋县2025年度第108批次建设用地1号地土勘测定界图  
4162. 695-38592. 705

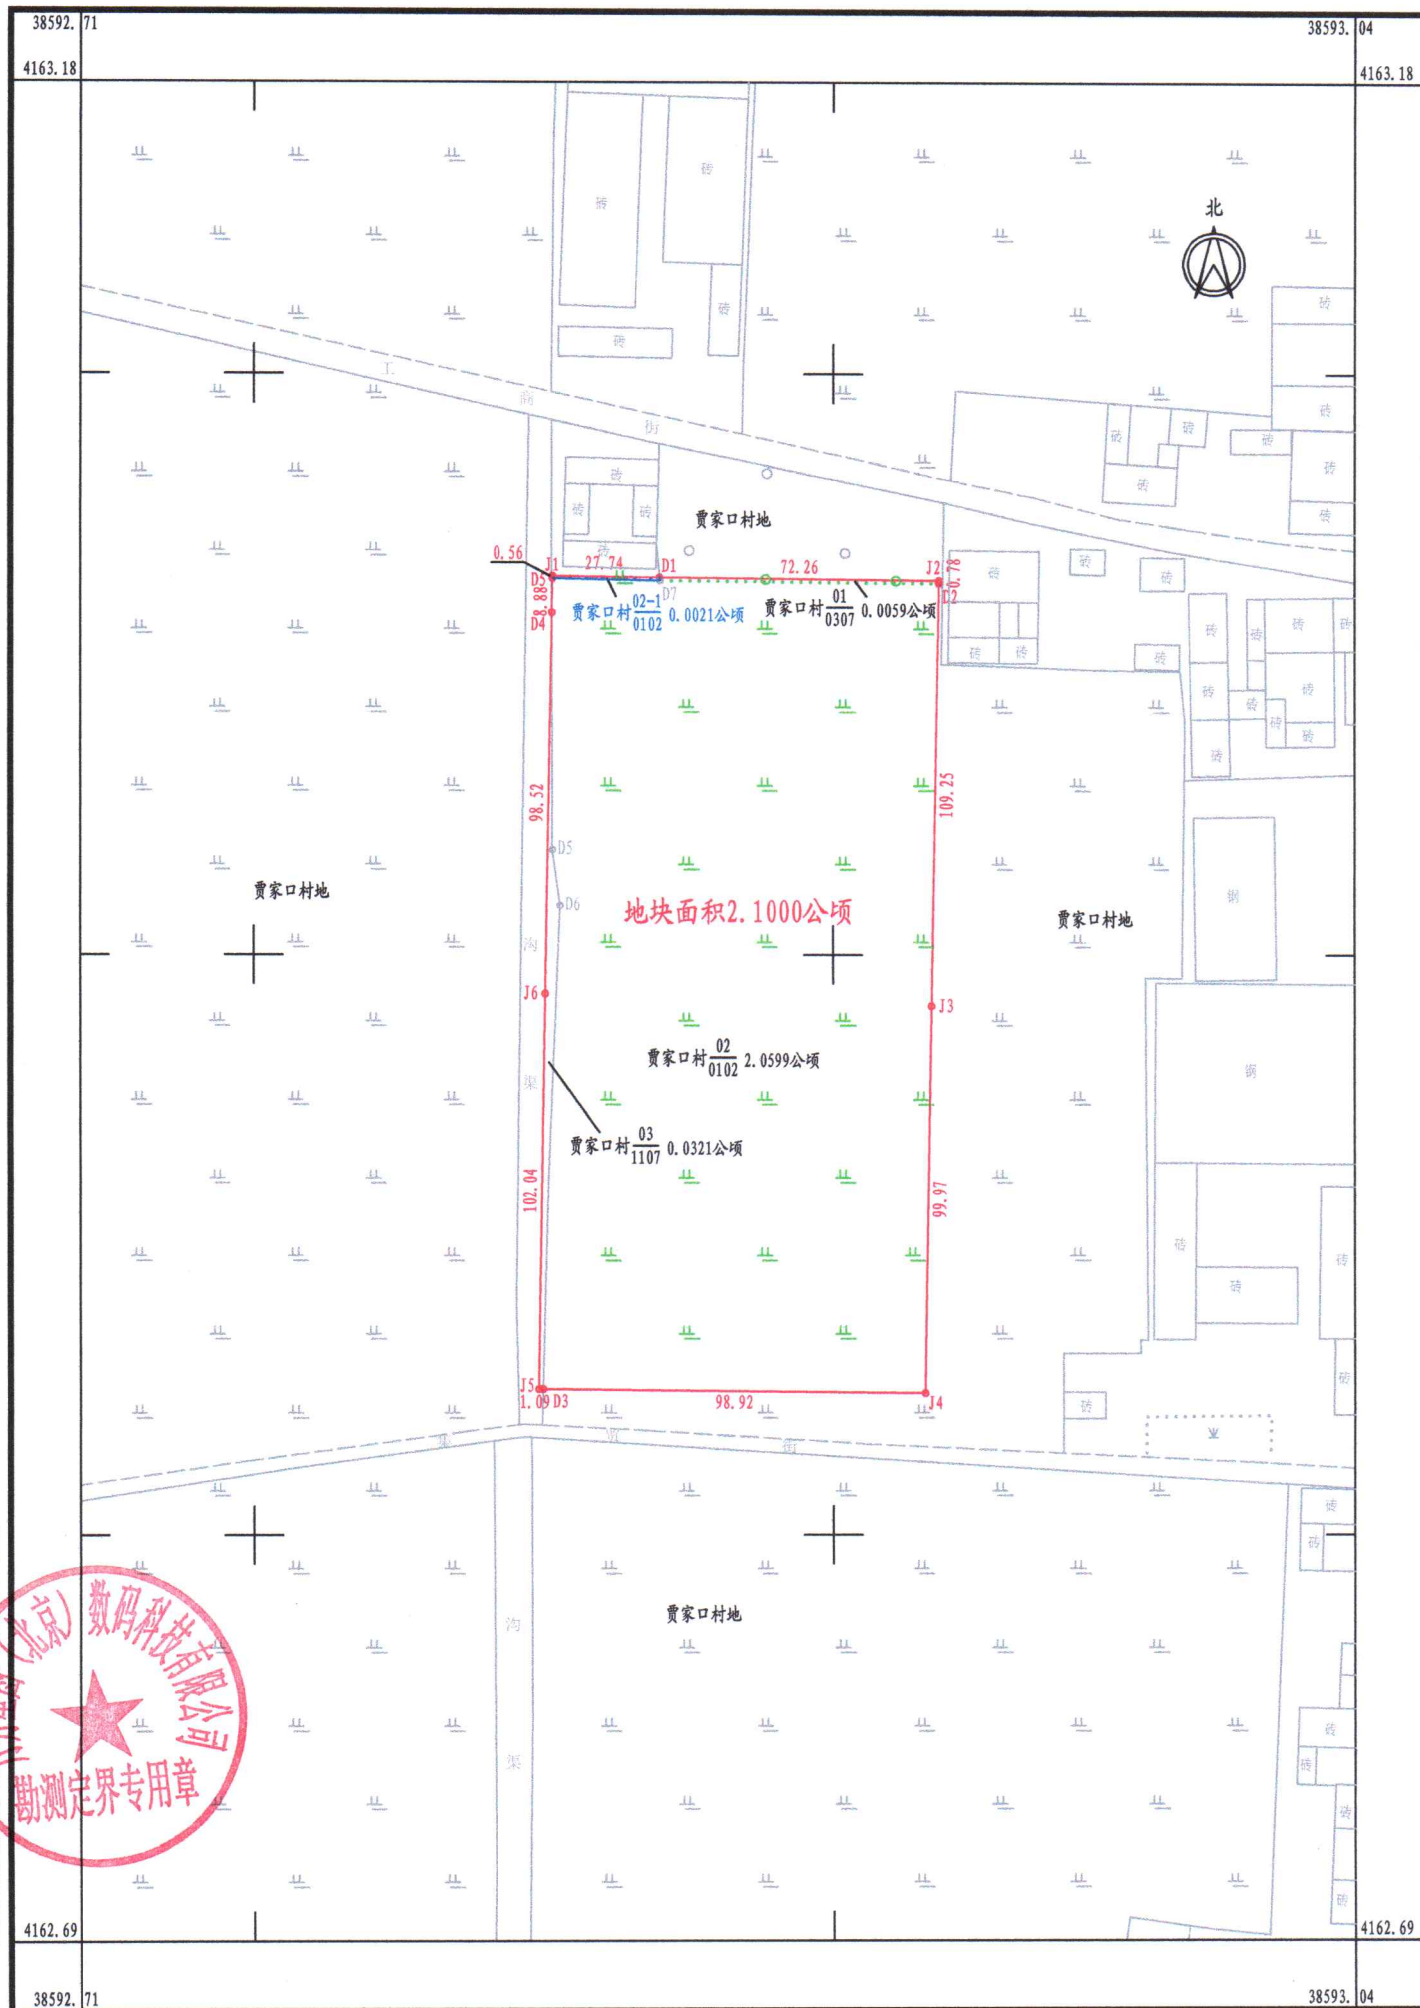

万方星图(北京)数码科技有限公司