


宁晋县2025年度第91批次建设用地1号地土地勘测定界图

4165.56-38577.24

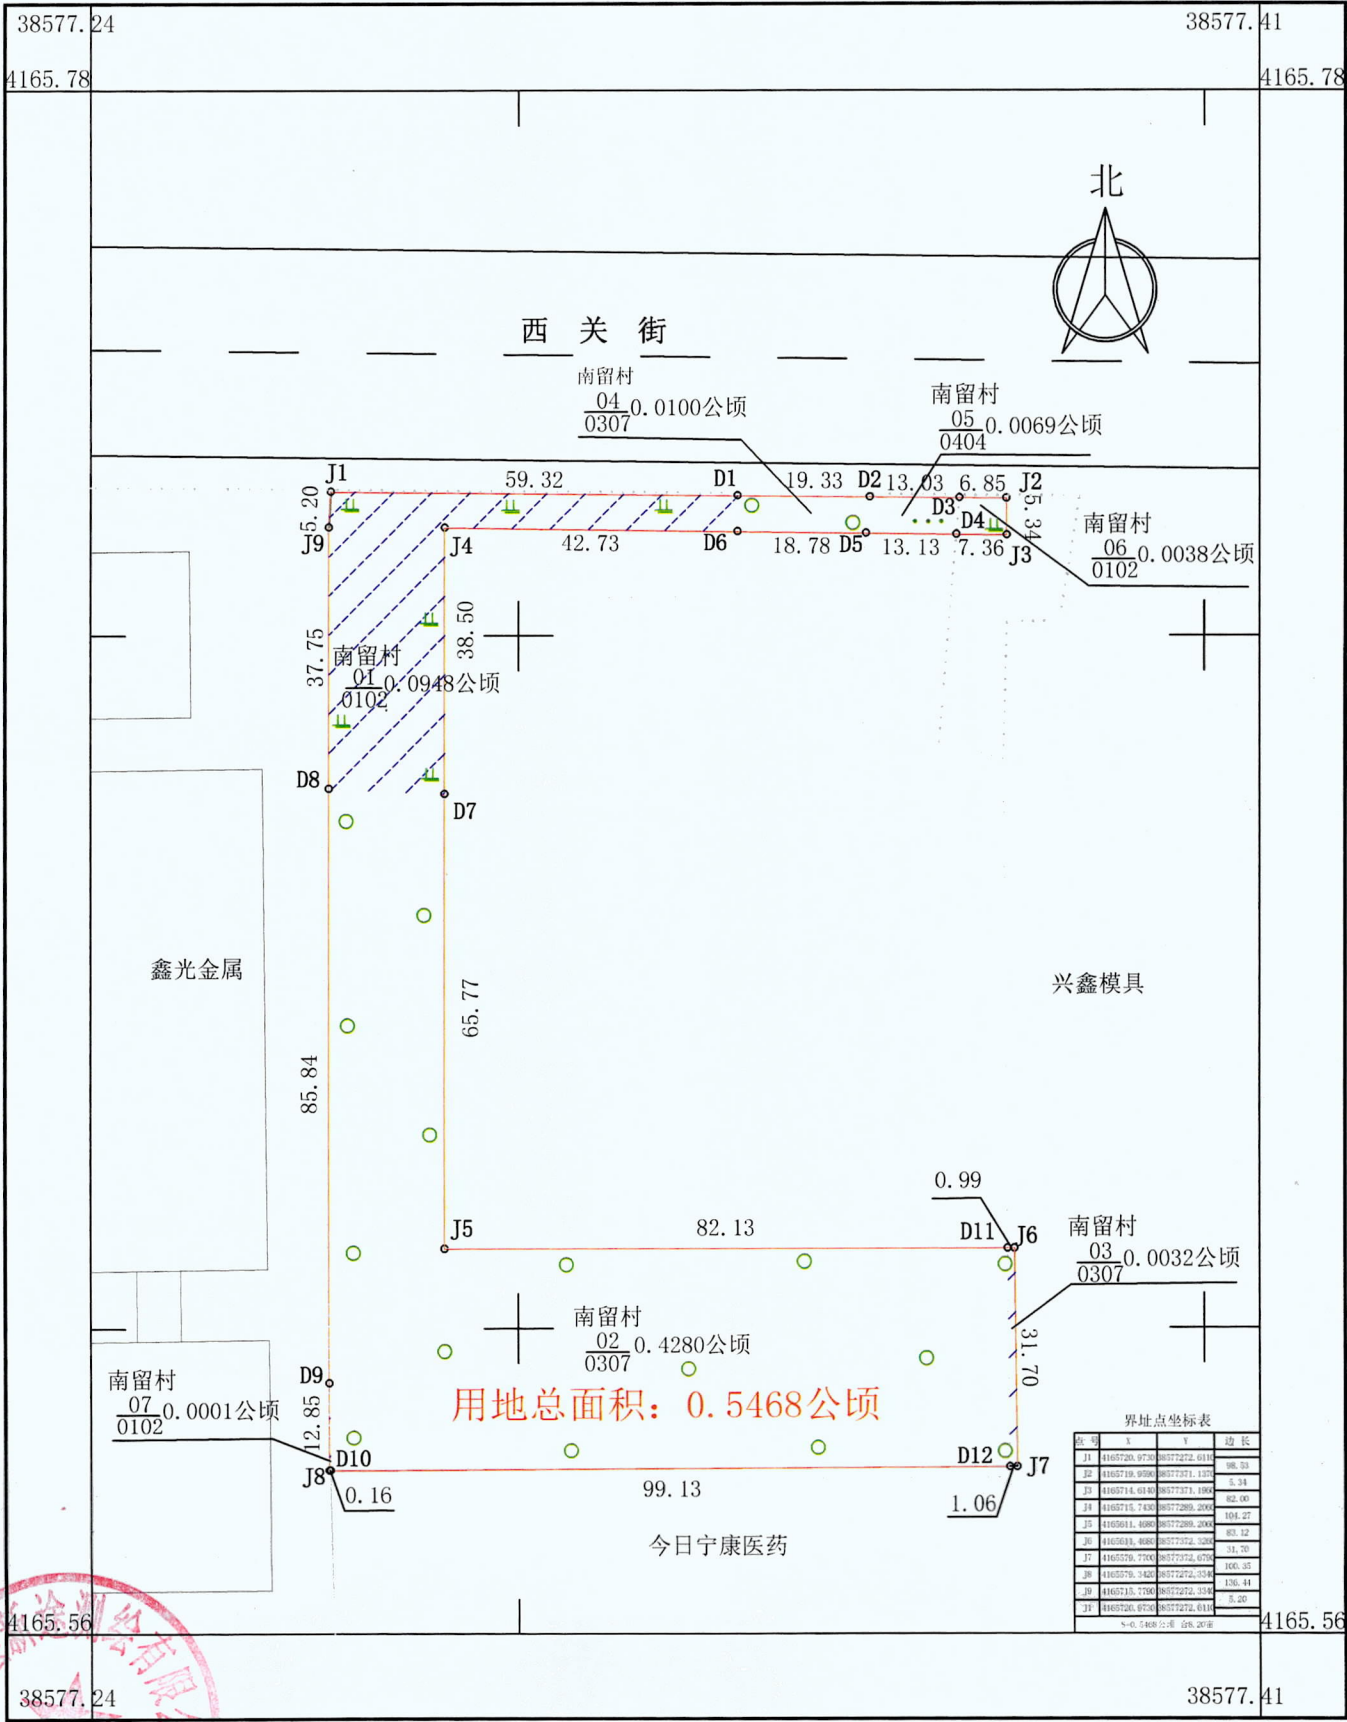

宁晋县新途测绘有限公司

2025年2月数字化测图

2000国家大地坐标系

1:1000

测量员: 高 帅
绘图员: 王广繁
检查员: 方金成