


宁晋县2025年度第91批次建设用地2号地土地勘测定界图

4166.11-38577.07

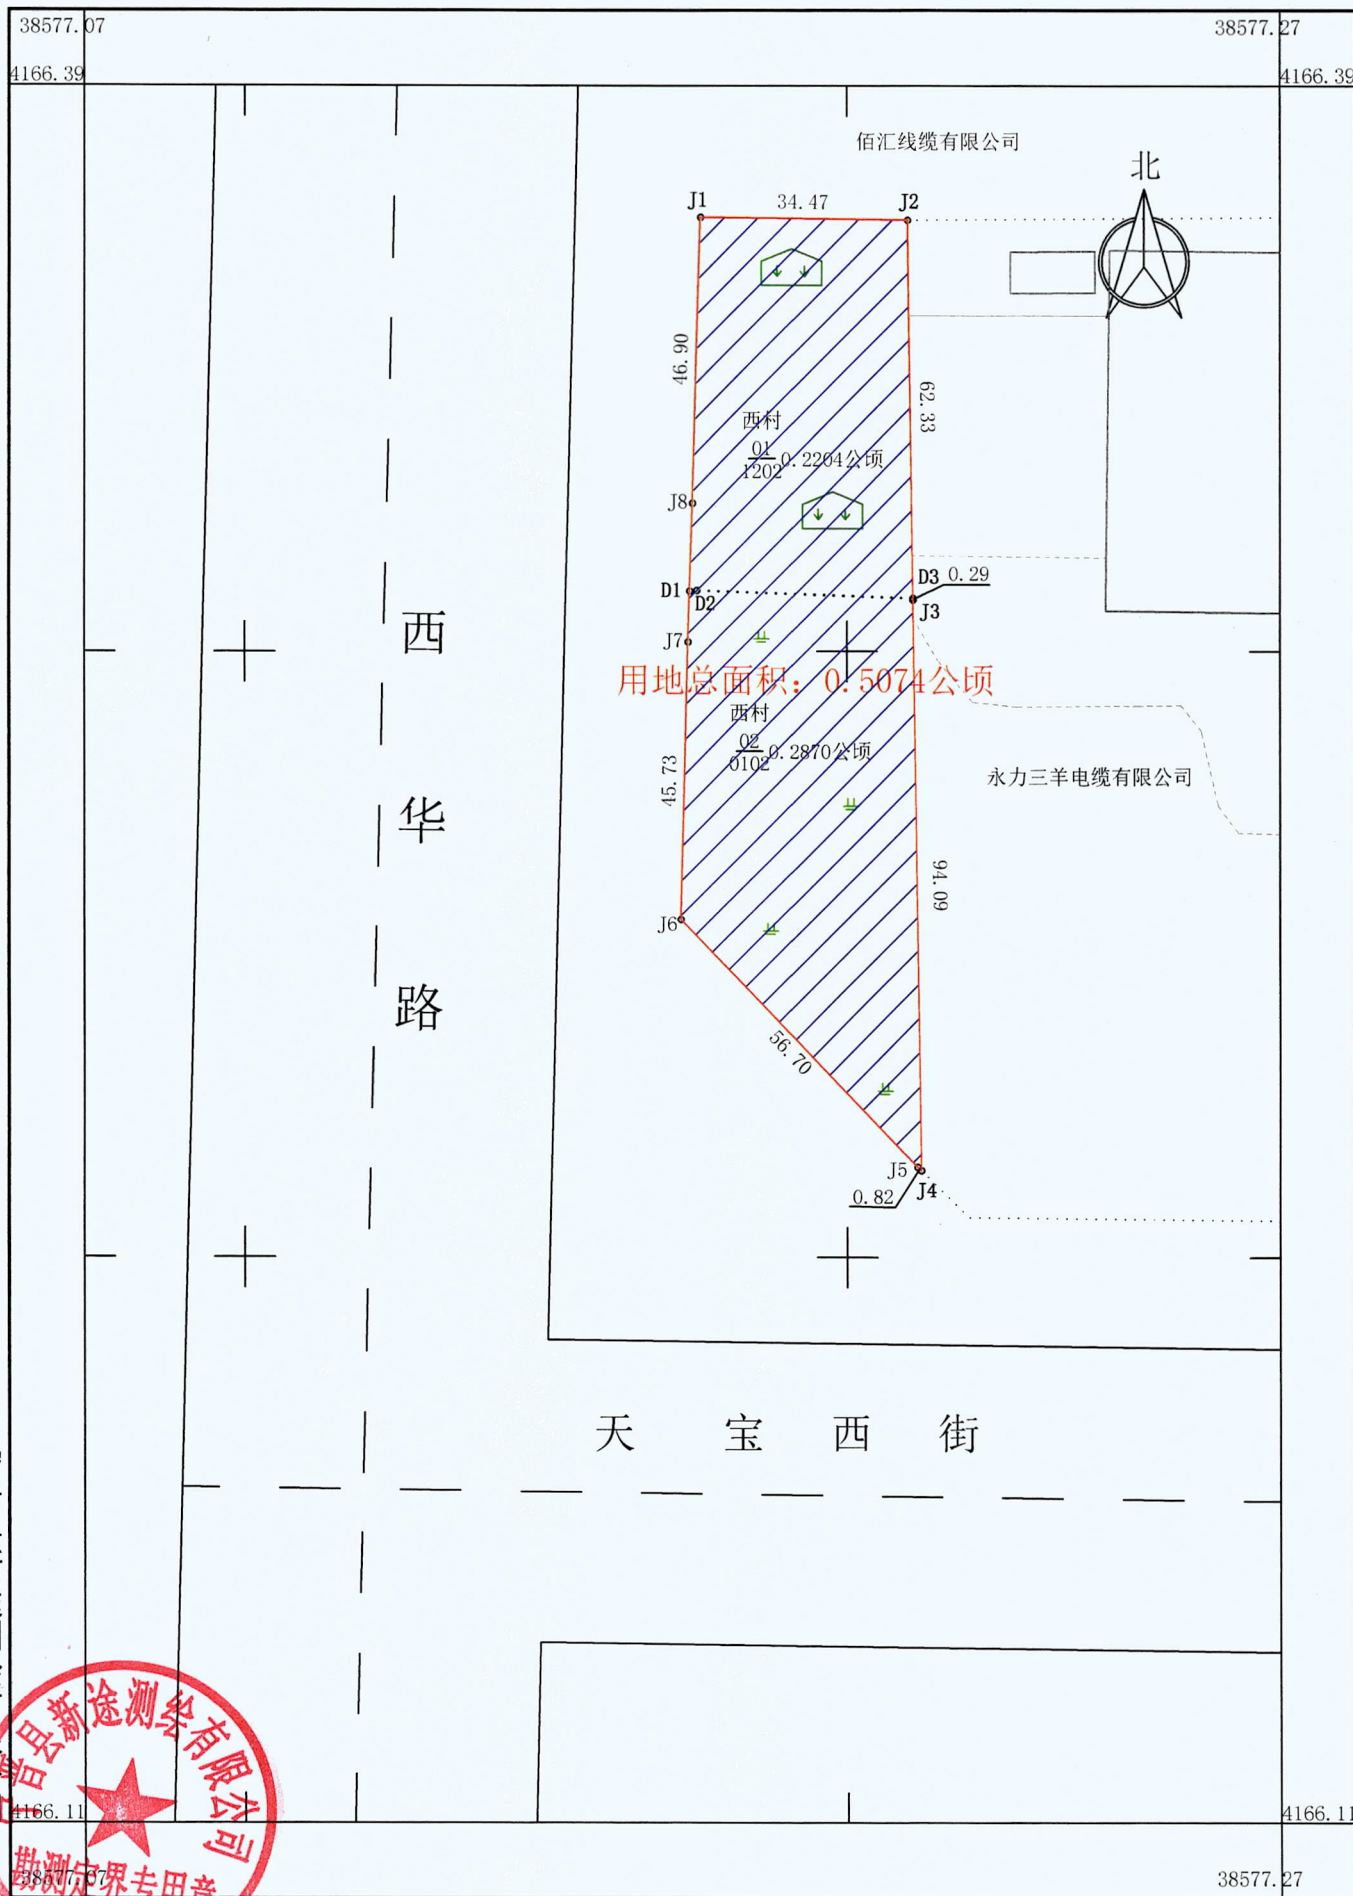

宁晋县新途测绘有限公司



2025年06月数字化测图

2000国家大地坐标系

1:1000

测量员: 尹旺
绘图员: 王广繁
检查员: 方金成