


宁晋县2025年度第122批次建设用地2号地勘测定界图
4167.280-38576.260

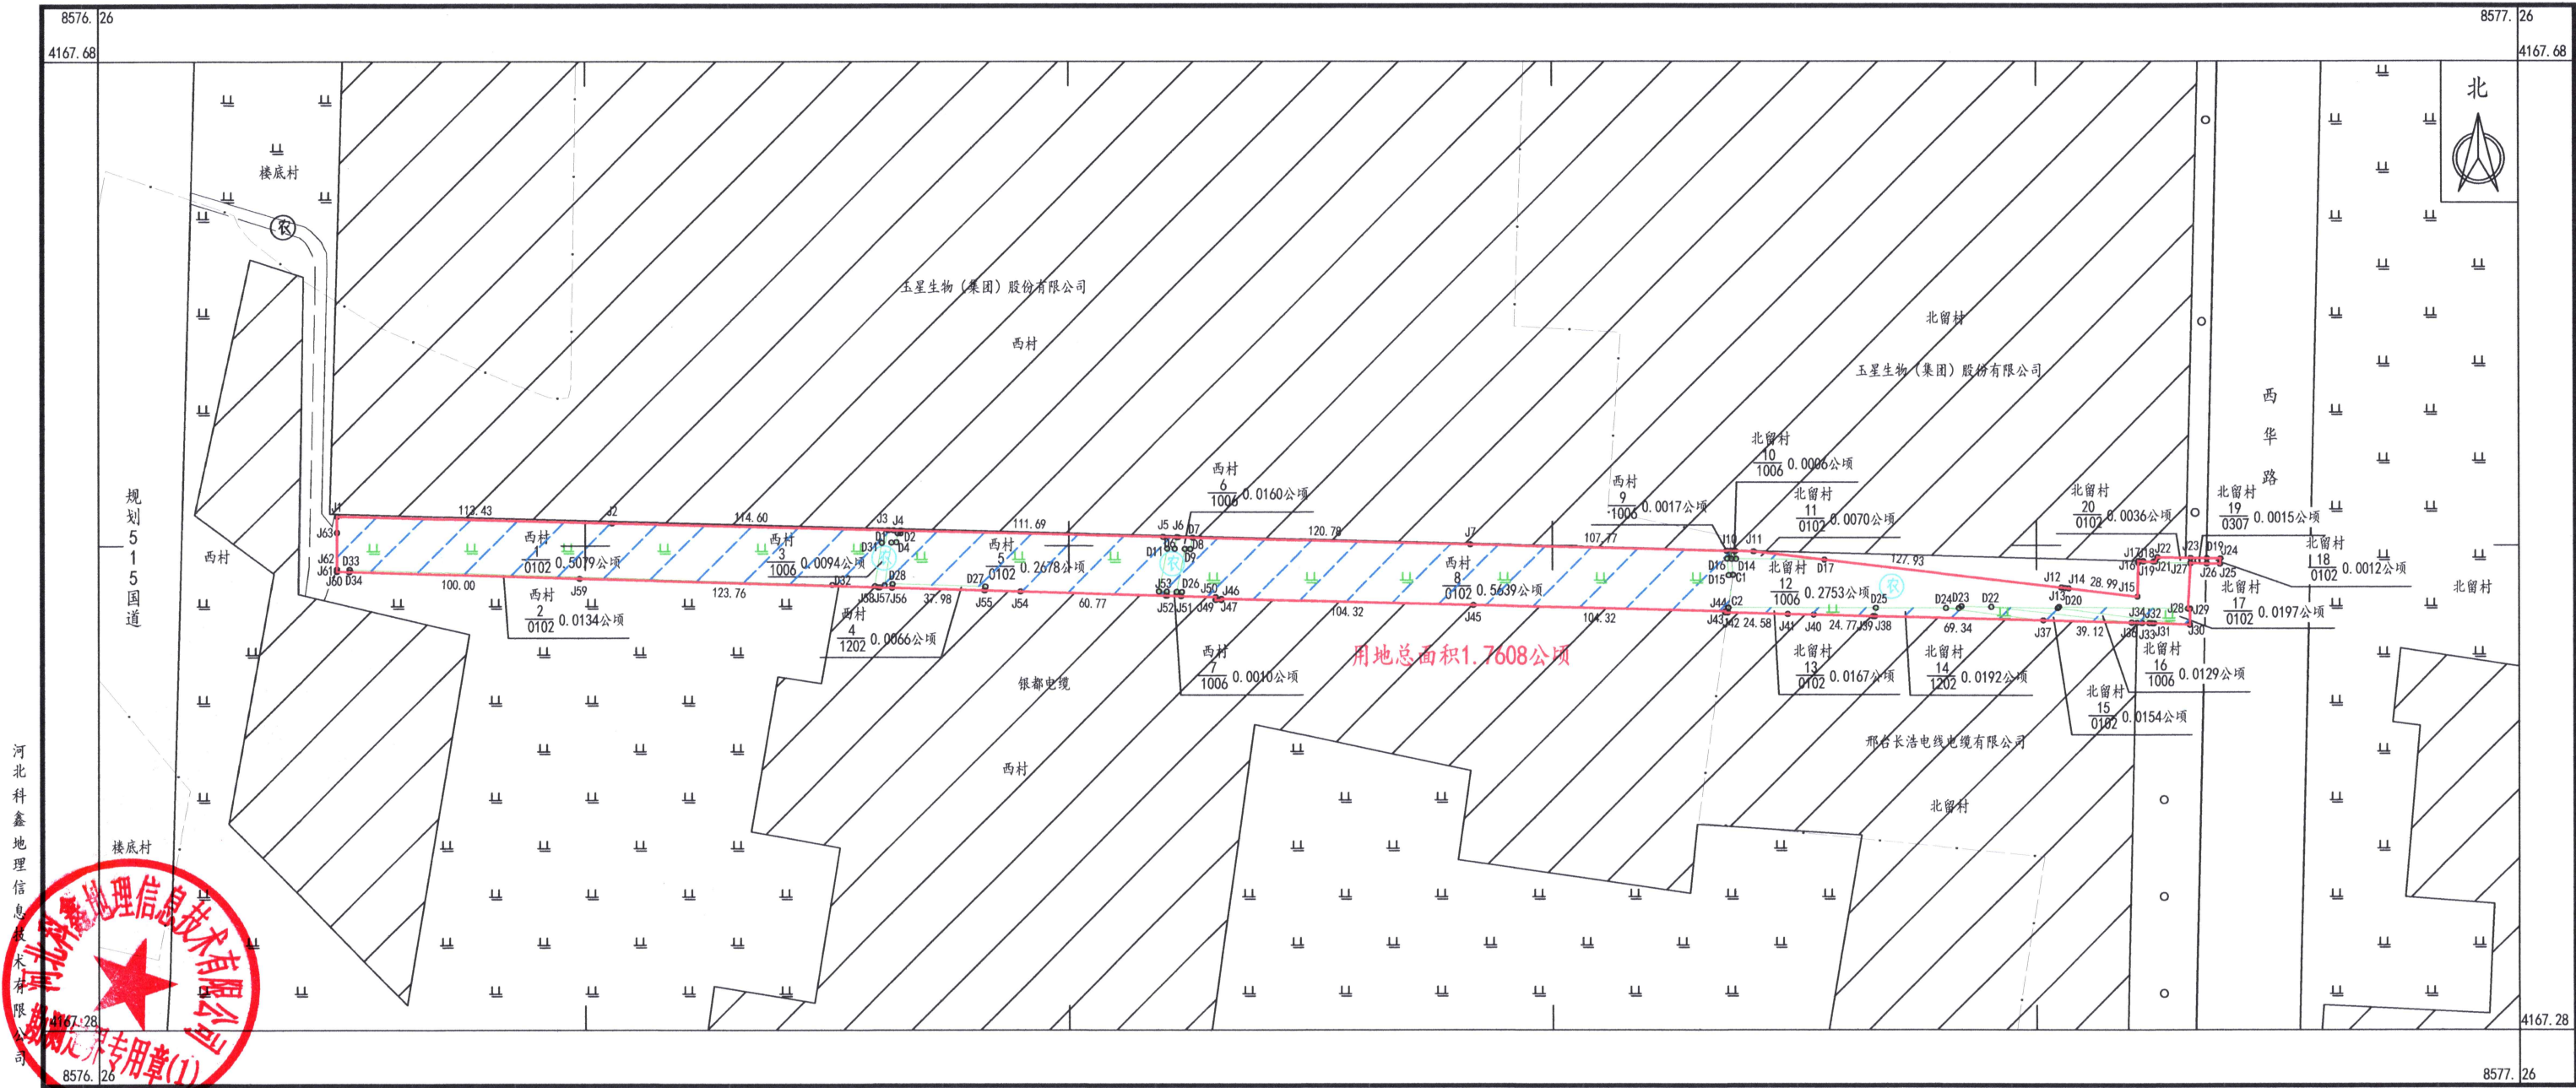

2000国家大地坐标系 2025年11月3日

1:2000

绘图员: 李文豪 检查员: 王石雷 审核员: 赵建鹏