


第三实验小学门口硬化地面（13052820231221G01947）土地勘测定界

4167.069-38582.025

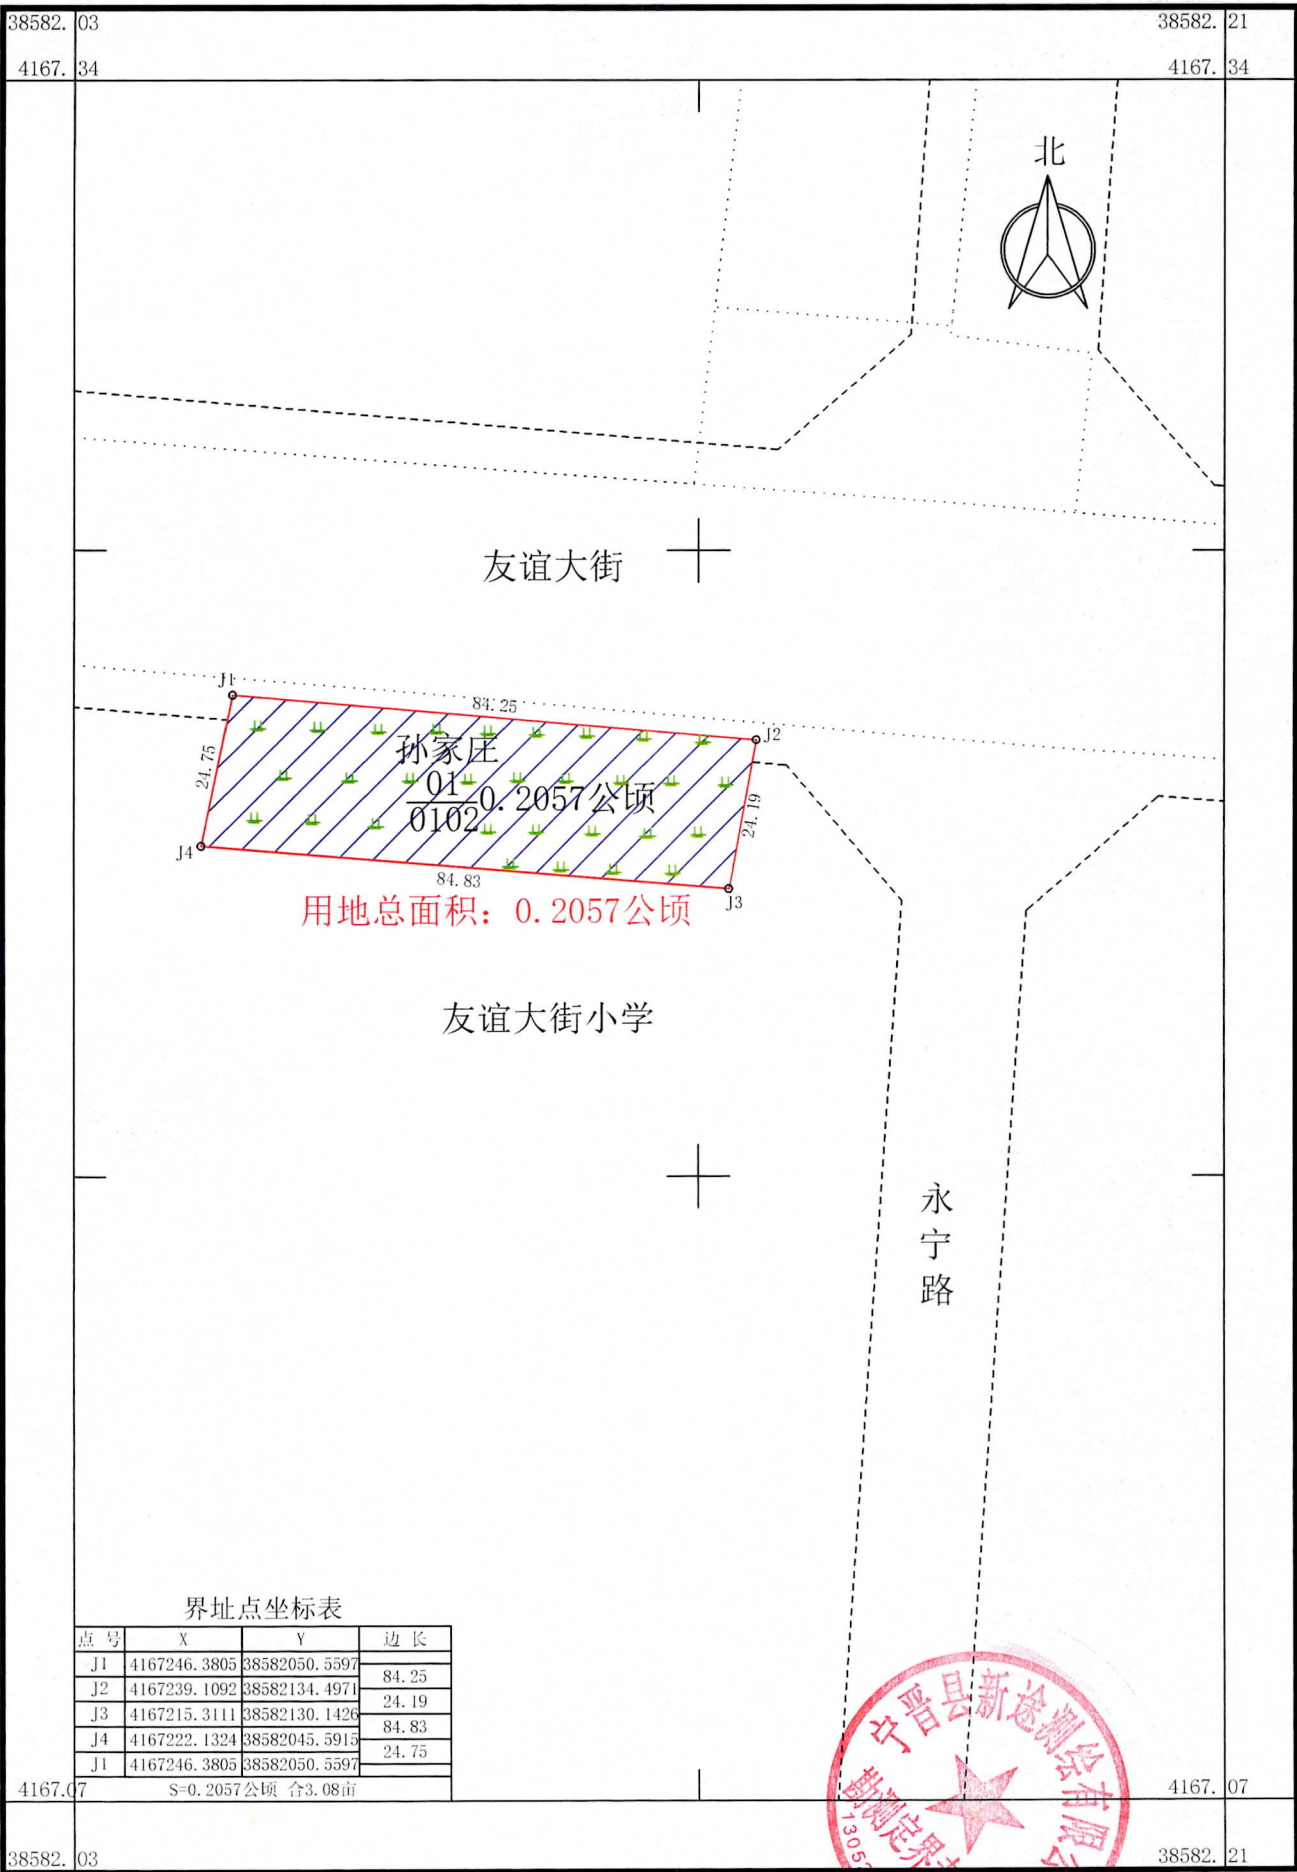

宁晋县新途测绘有限公司

2026年08月数字化测图
2000国家大地坐标系

1:1000

测量员: 高 帅
绘图员: 王广繁
检查员: 方金成