


1188-消防用地勘测定界图

4166.35-38577.98

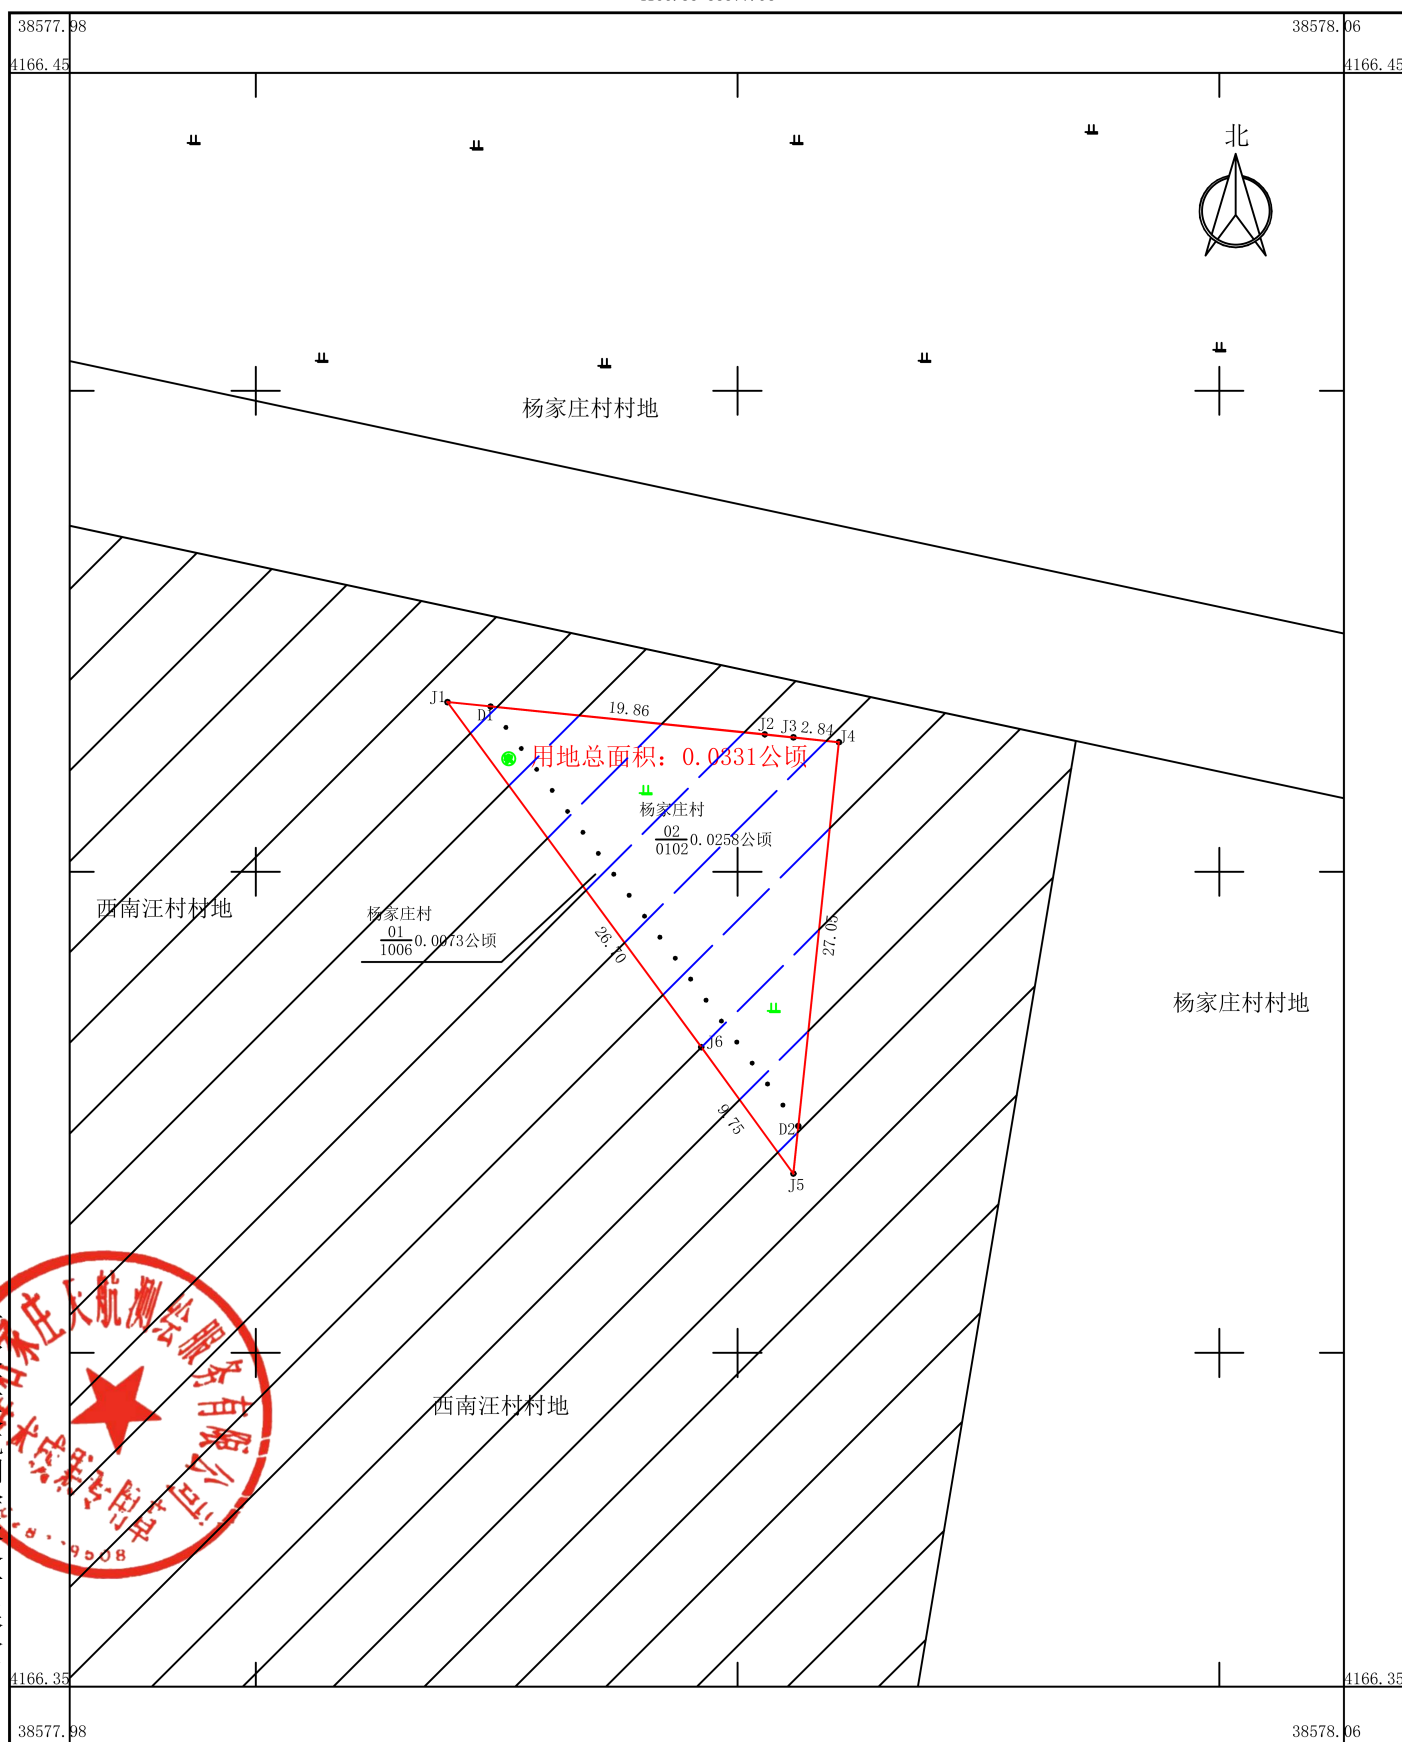

2026年08月数字化测图
2000国家大地坐标系

1:300

测量员: 黄凯
绘图员: 王超
检查员: 张伟