



1199-排水用地勘测定界图

4166.37-38577.88

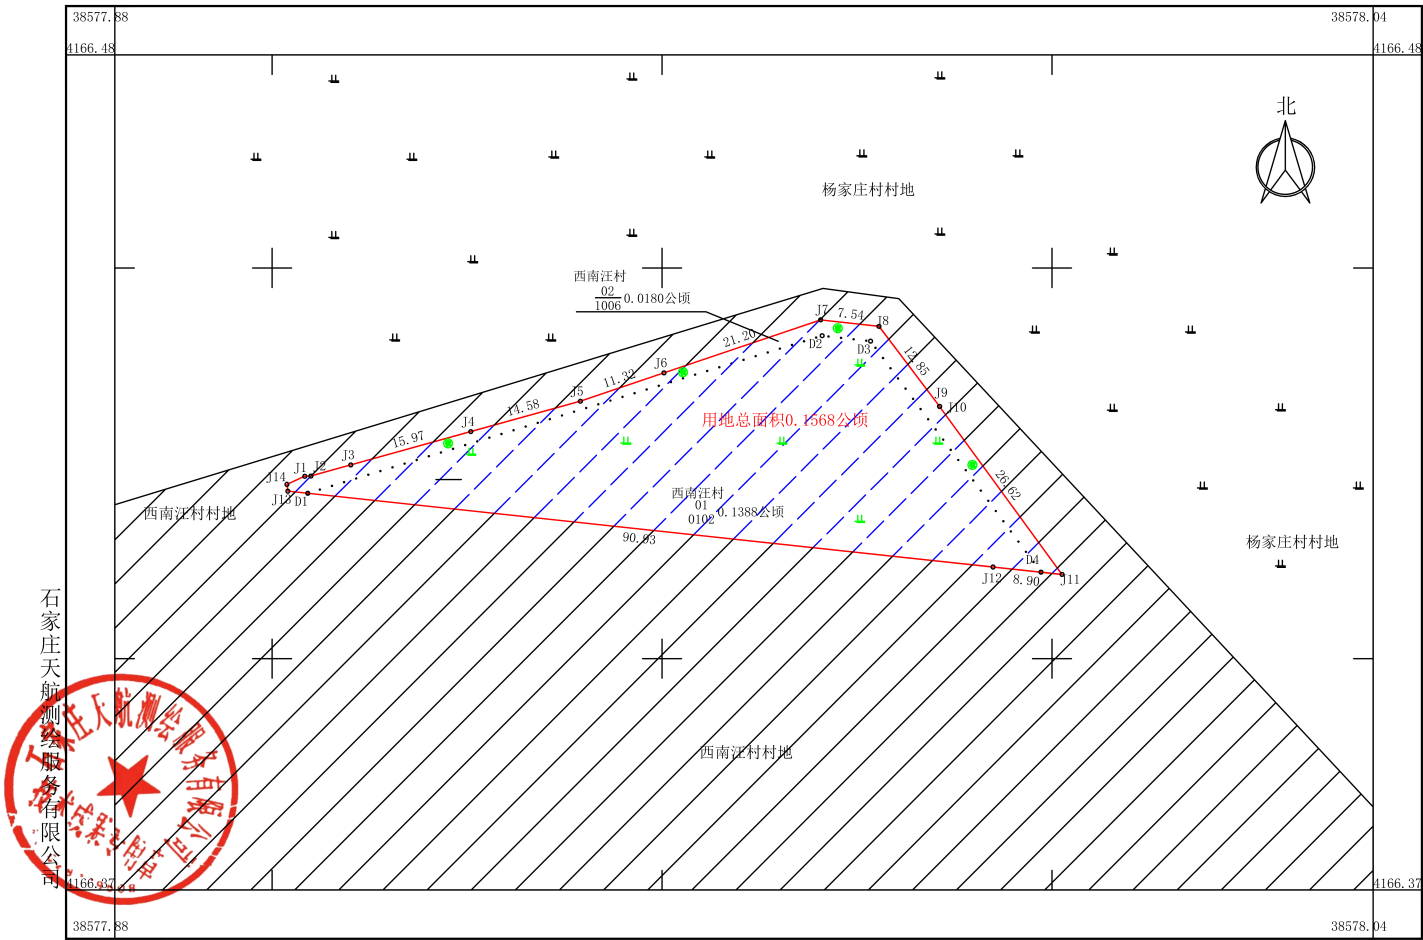

石家庄天航测绘服务有限公司

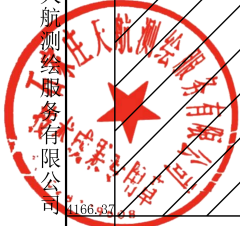

2026年08月数字化测图
2000国家大地坐标系

1:500

测量员: 黄凯
绘图员: 王超
检查员: 张伟