


宁晋县2024年第85批次建设用地1号地土地勘测定界图

4163.91-599.96

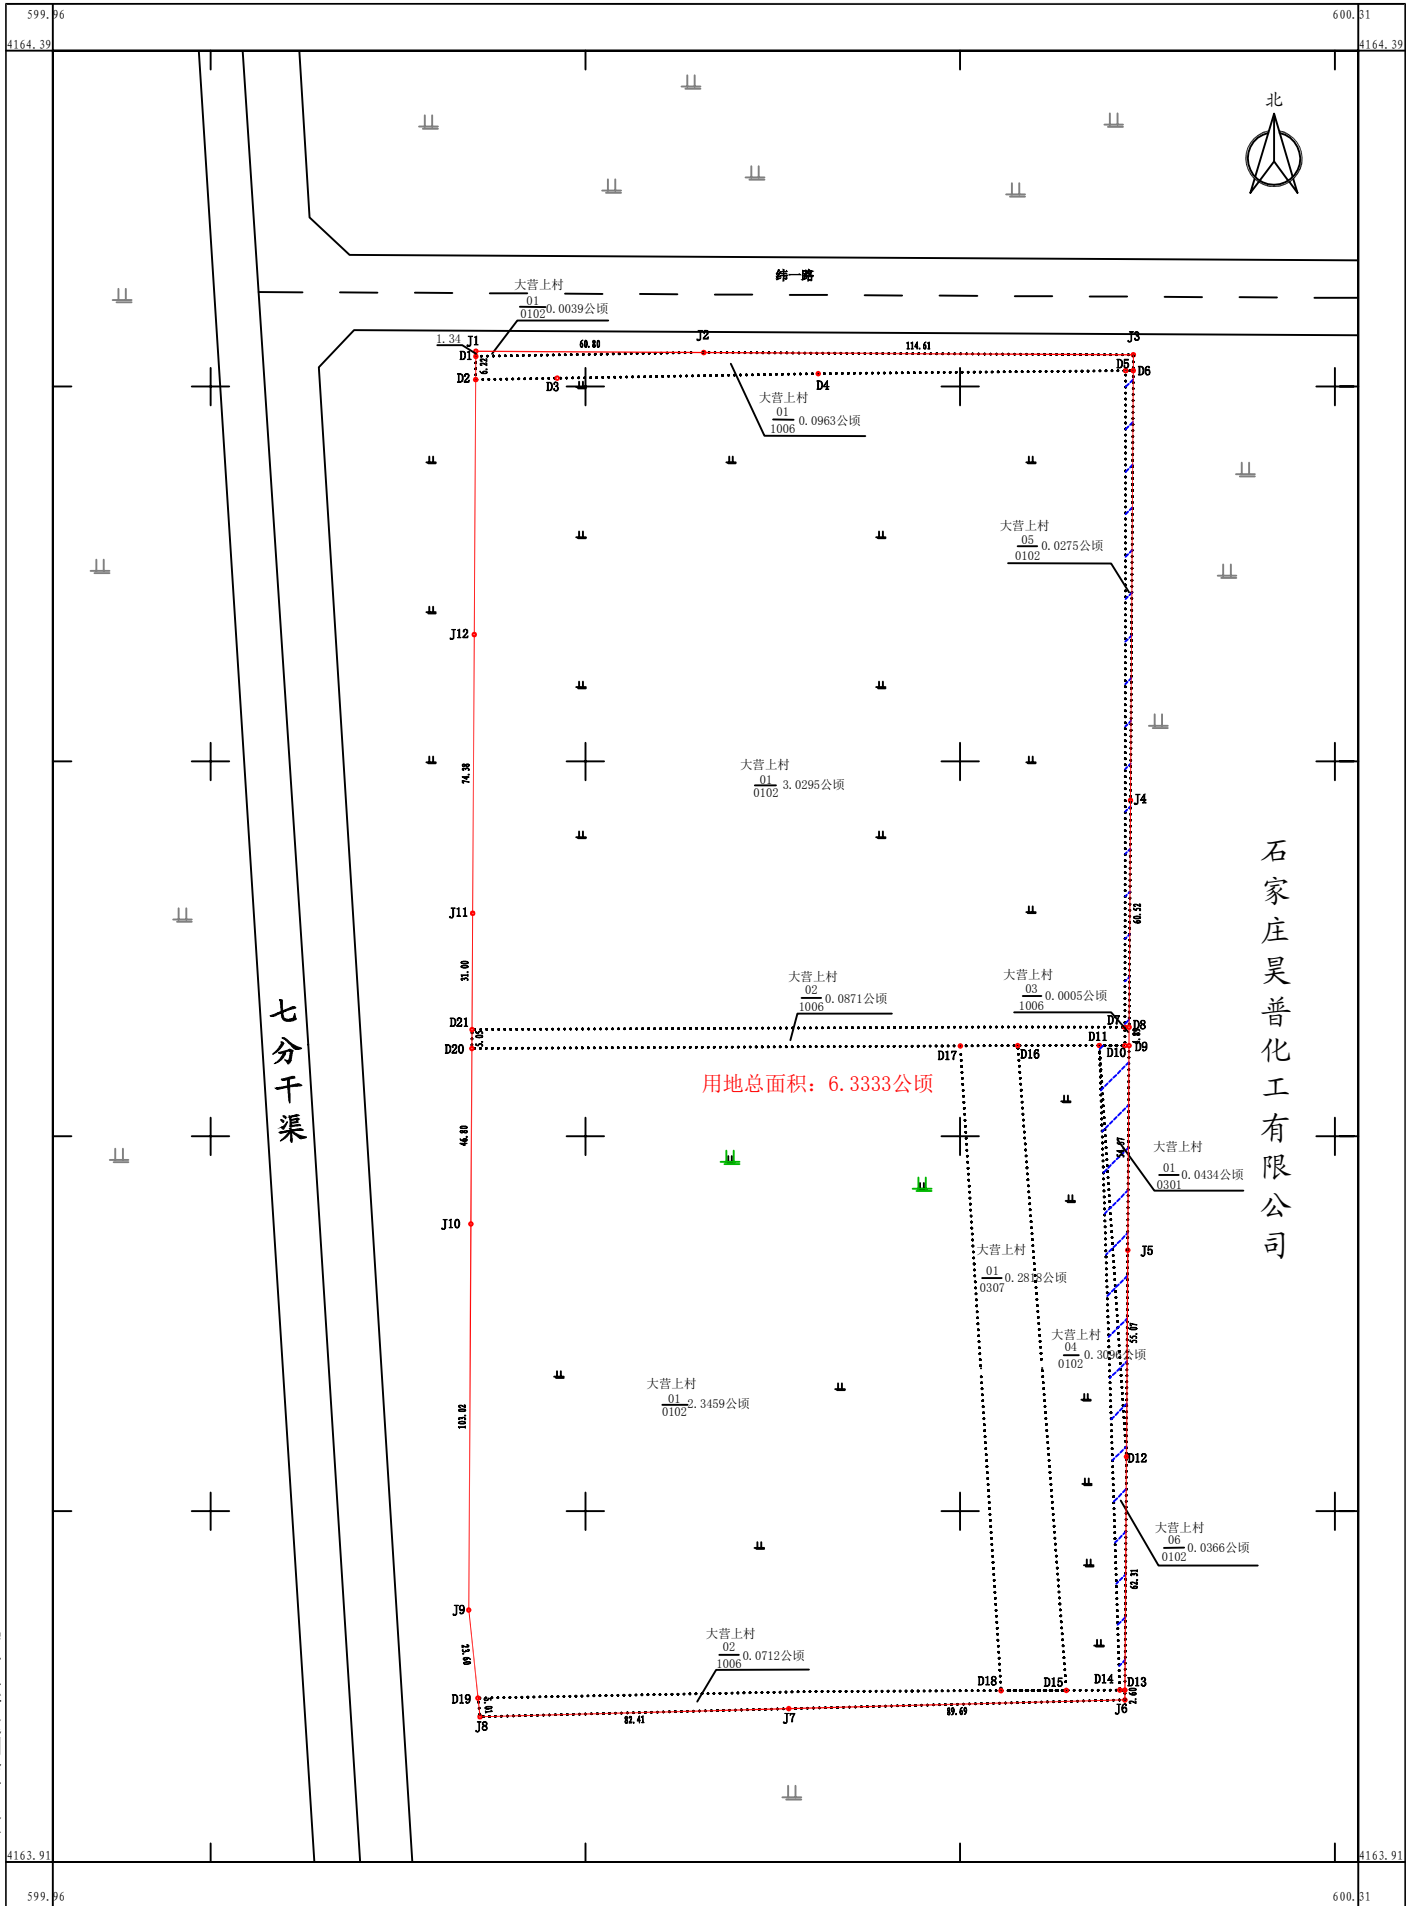

宁晋县新途测绘有限公司