


综合技术经济指标表			
序号	名称	单位	数量
1	规划用地面积	M ²	14602
2	其中：生产用地	M ²	13584
3	其中：生活用地	M ²	1018
4	总建筑面积	M ²	16545
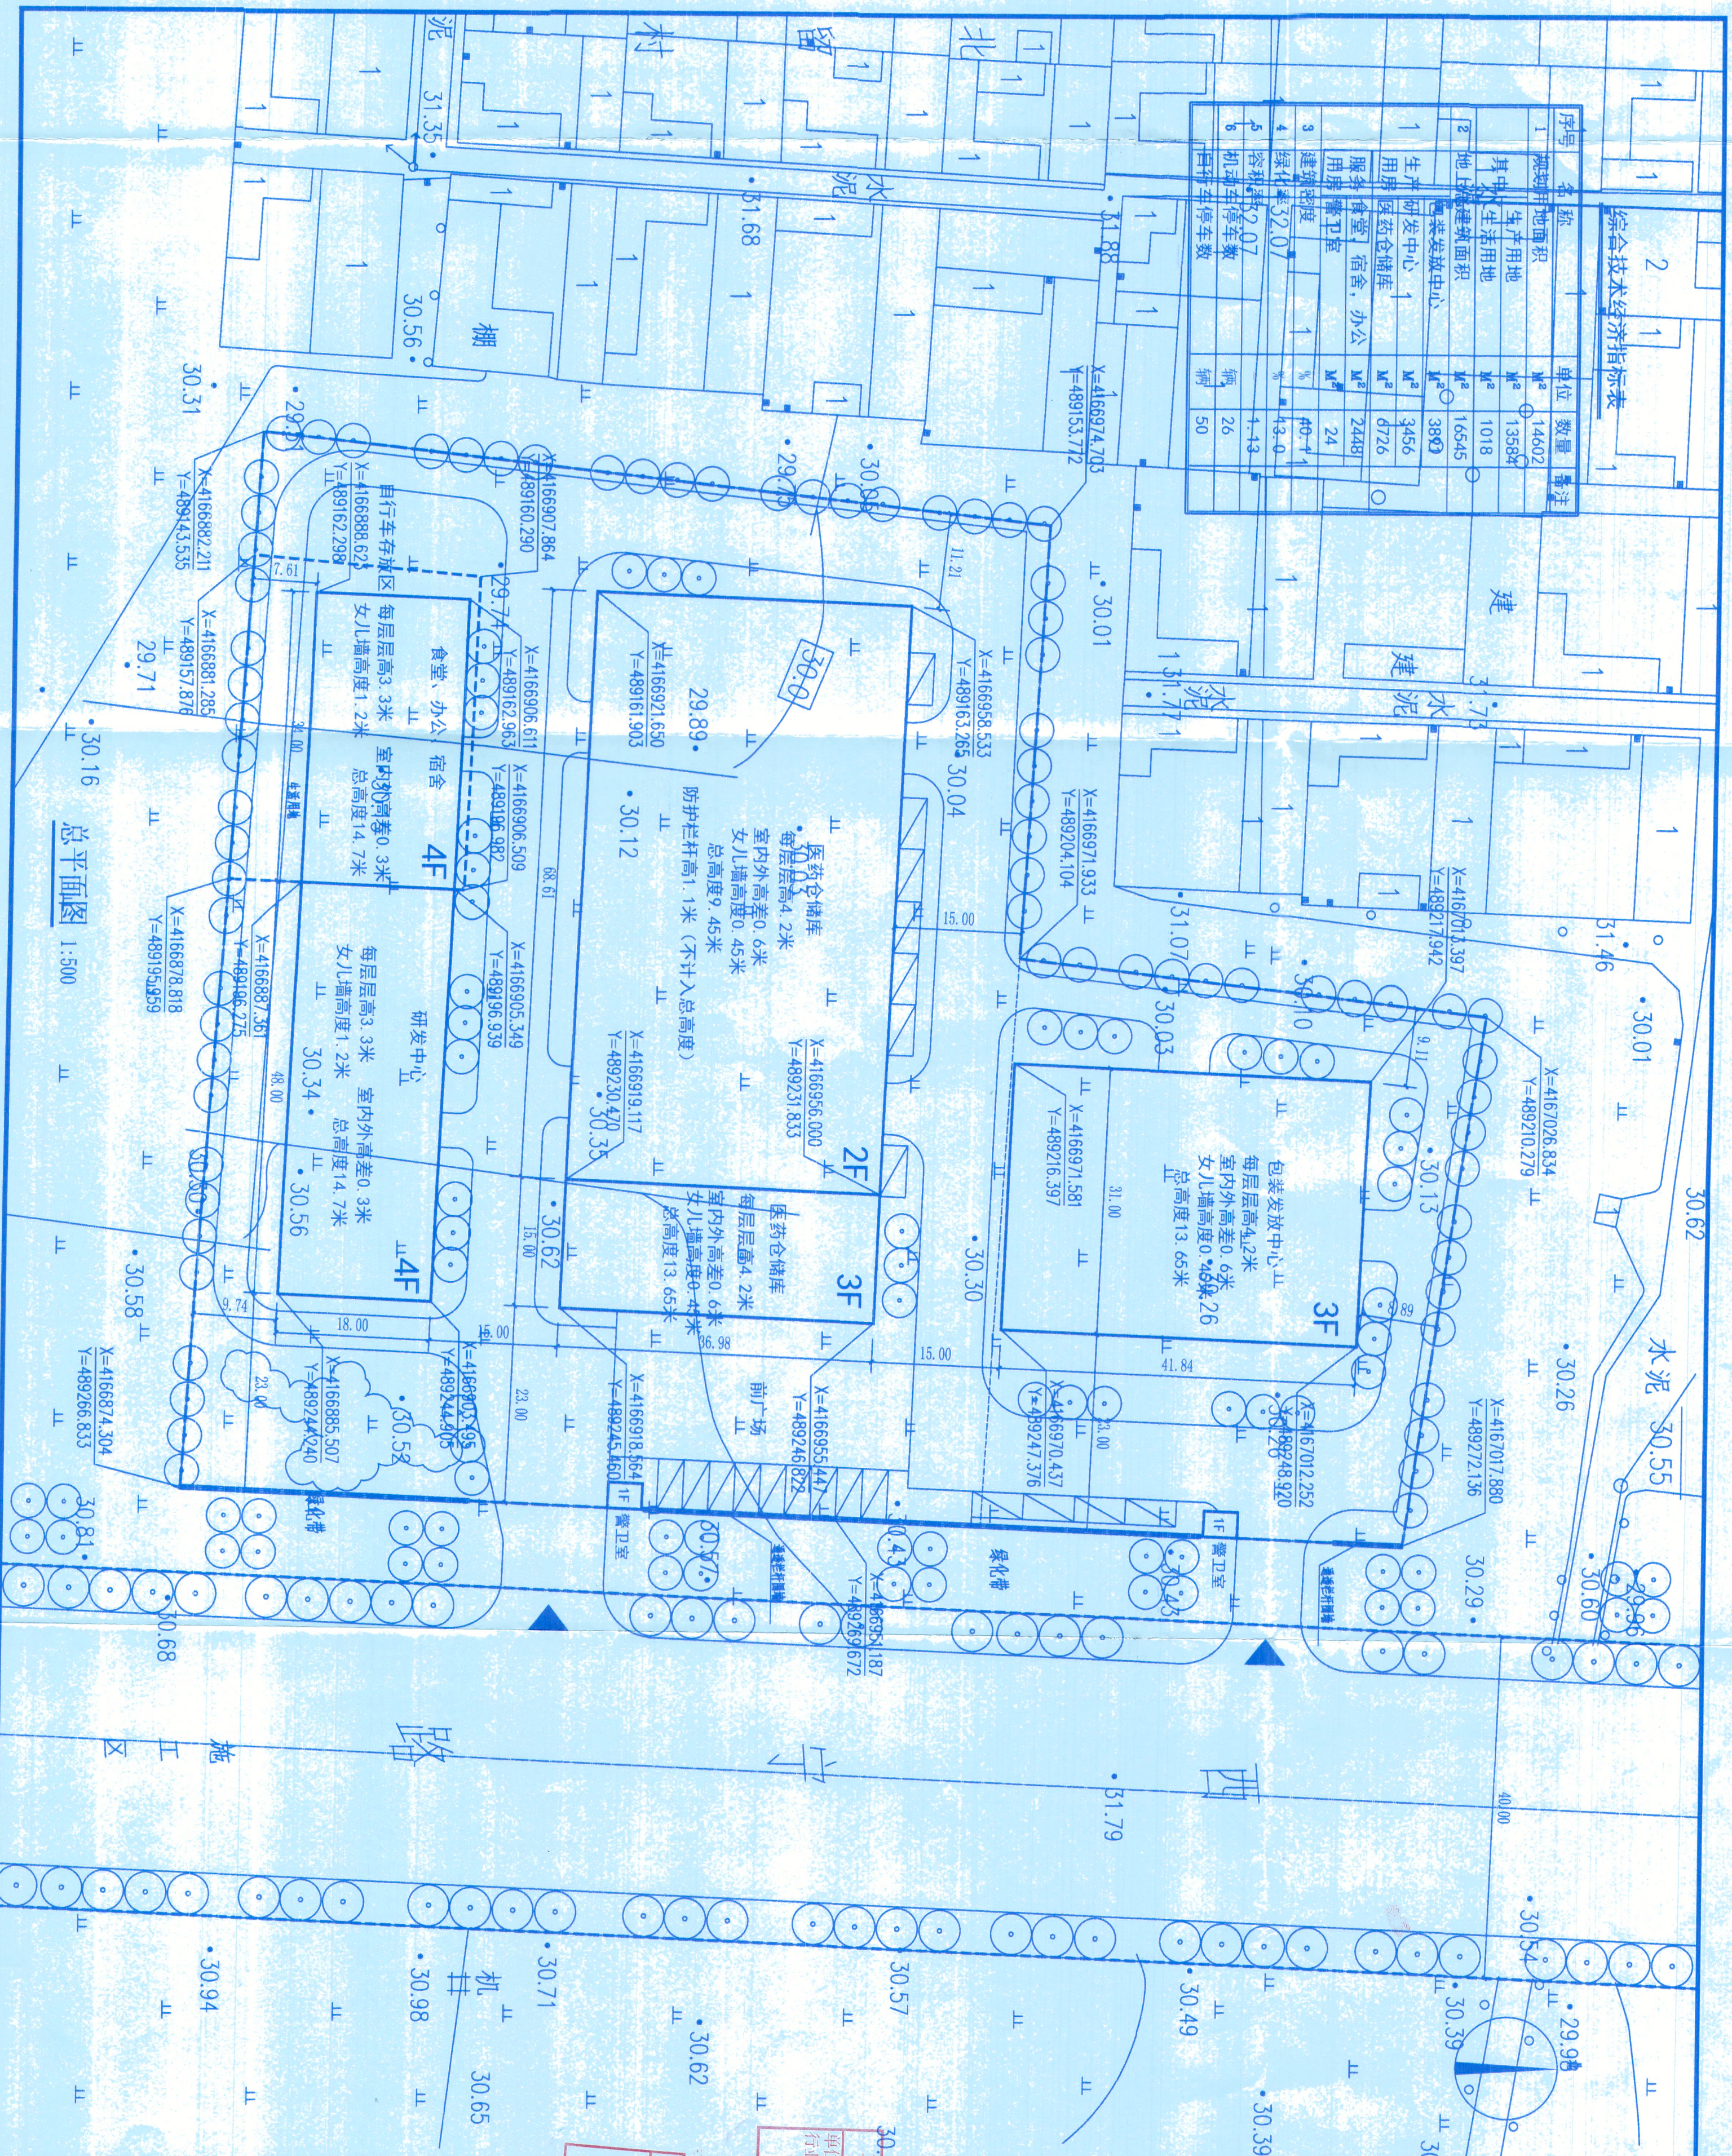






