宁晋县换马店镇换马店小学土地勘测定界图

4172.73-38574.63

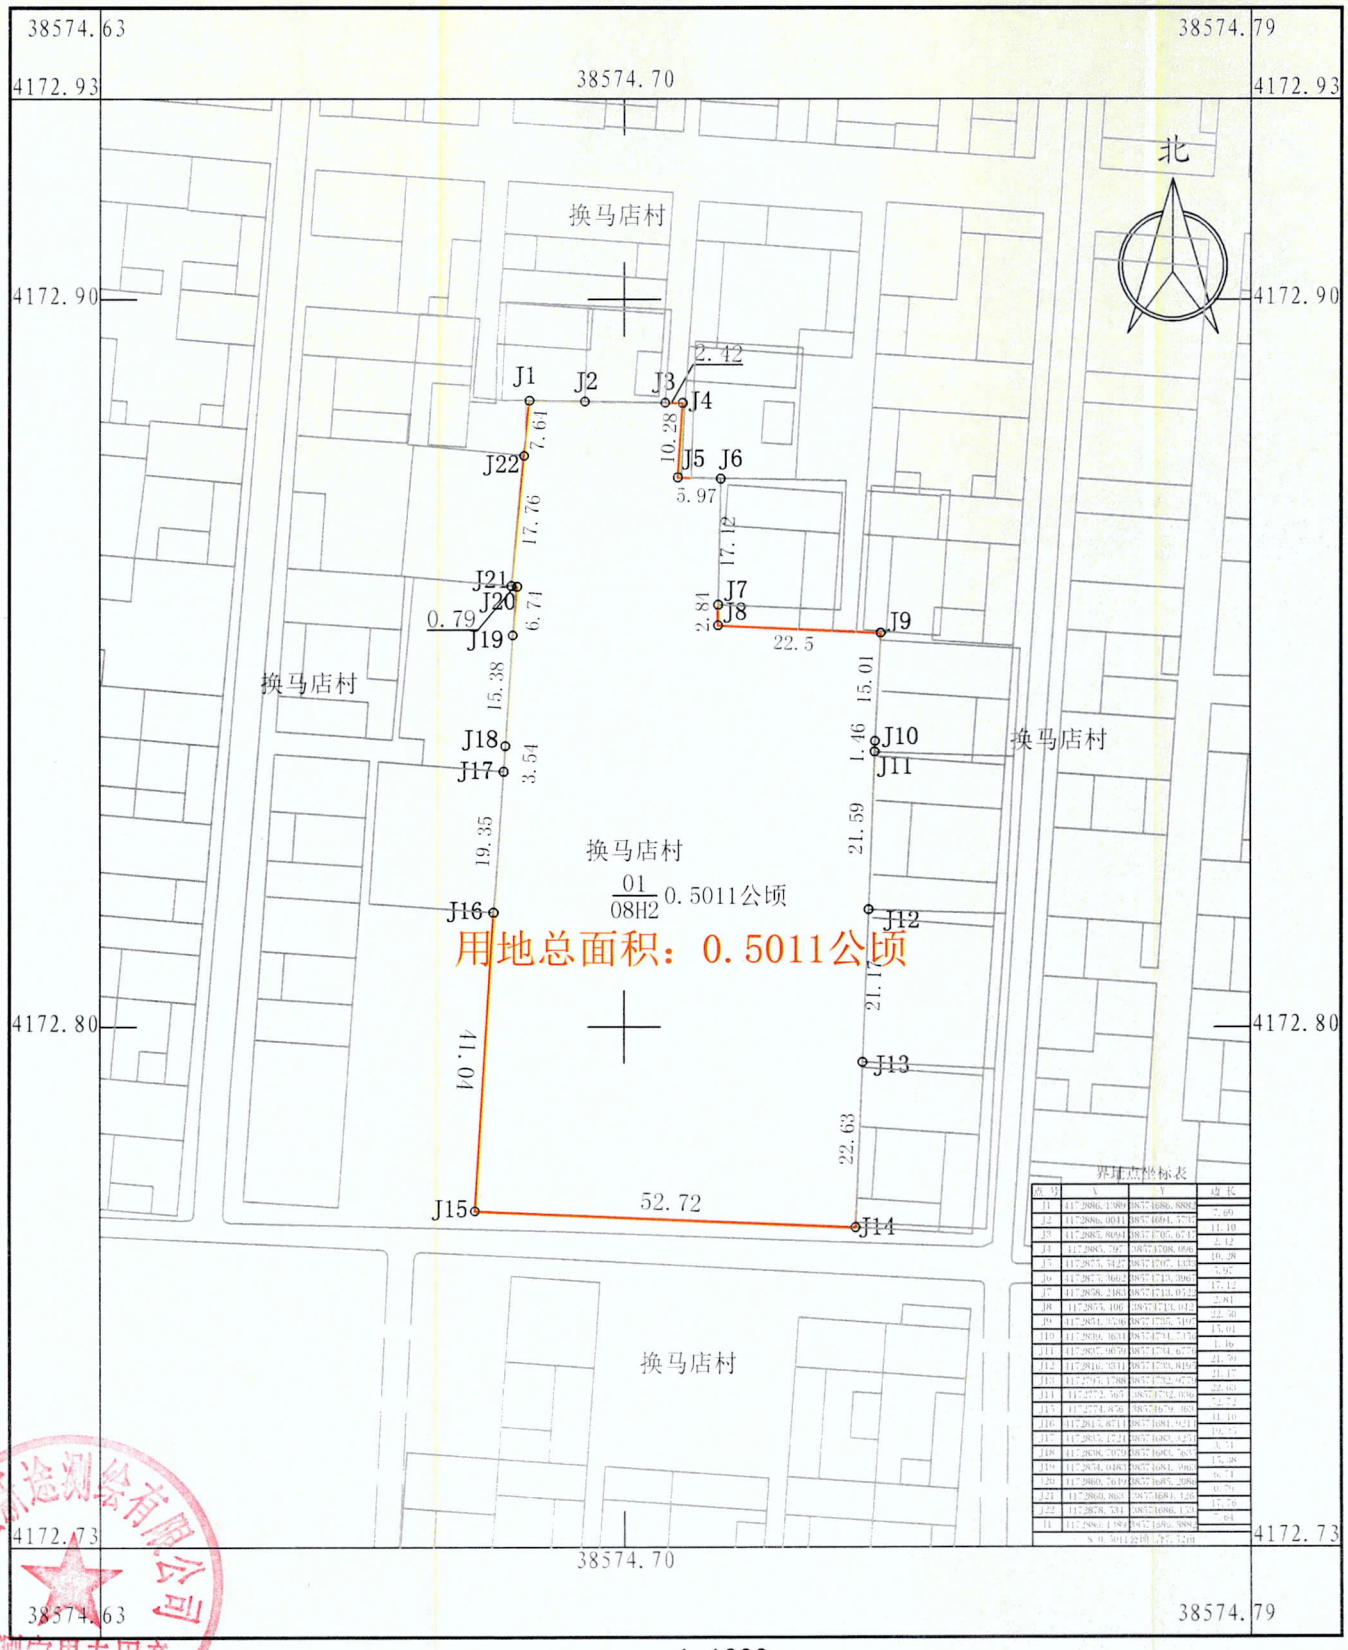

界址点坐标表

点号	X	Y	边长
J1	4172886.4389	38574686.8888	7.69
J2	4172886.0041	38574694.579	11.10
J3	4172885.8041	38574705.674	2.42
J4	4172885.797	38574708.096	10.28
J5	4172875.5427	38574707.133	5.97
J6	4172873.3662	38574713.3963	17.12
J7	4172856.2183	38574713.0723	2.81
J8	4172855.106	38574713.1113	22.50
J9	4172851.5206	38574735.519	15.01
J10	4172850.3611	38574734.717	1.46
J11	4172849.9079	38574734.677	21.59
J12	4172816.5311	38574735.816	21.17
J13	4172795.1788	38574732.972	22.63
J14	4172772.767	38574732.104	52.72
J15	4172774.856	38574679.393	41.10
J16	4172813.8711	38574681.921	19.35
J17	4172833.1724	38574683.327	3.54
J18	4172836.7079	38574683.763	15.38
J19	4172854.0483	38574684.996	6.71
J20	4172860.7619	38574685.208	0.79
J21	4172860.863	38574684.429	17.76
J22	4172878.331	38574686.157	7.61
J1	4172886.4389	38574686.8888	

S=0.5011公顷 =7.5166亩

宁晋县新途测绘有限公司

宁晋县新途测绘有限公司 勘测定界专用章 1305287004491

2025年10月数字化测图

1:1000

2000国家大地坐标系

绘图员：高　帅

检查员：王广繁

审核员：方金成